

ENTE DI GOVERNO DELL'AMBITO N.5 ASTIGIANO MONFERRATO

Sede c/o Provincia di Asti - Uffici in Via Antica Zecca n°3 - 14100 ASTI Tel. 0141/236292 e 0141/236293 E-mail infoato5asti@legalmail.it; tecnicoato5asti@legalmail.it; www.ato5astigiano.it

Ente di Governo dell'Ambito n.5
ASTIGIANO MONFERRATO
Prot. n. 6 del 08/01/2025

DETERMINAZIONE DEL DIRETTORE

OGGETTO: Progetto "Realizzazione di nuova condotta idropotabile verso il Comune di Azzano e propedeutica per prosecuzione verso i Comuni di Rocchetta Tanaro e Cerro Tanaro. lotto 1".

CONCLUSIONE DEL PROCEDIMENTO RELATIVO ALLA CONFERENZA DEI SERVIZI - APPROVAZIONE PROGETTO DEFINITIVO.

Ente Proponente Acquedotto Valtiglione S.p.A..

IL DIRETTORE

VISTA La Legge n. 241 del 07.08.1990 e s.m.i.;

Vista la legge regionale 26 aprile 2000, n. 44 recante "Disposizioni normative per l'attuazione del decreto legislativo 31 marzo 1998, n. 112. Conferimento di funzioni e compiti amministrativi dello Stato alle Regioni ed agli Enti locali, in attuazione del Capo I della legge 15 marzo 1997" che, all'articolo 58, dispone che sono "trasferite agli Enti locali titolari del servizio idrico integrato, che le esercitano nella forma associata dell'autorità d'ambito, le funzioni inerenti la valutazione tecnico-amministrativa sui progetti di acquedotto, fognatura e depurazione delle acque reflue urbane da realizzarsi nell'ambito territoriale di competenza;

Vista la legge regionale 6/2008, che ha soppresso il CROP regionale, e non ha più incluso tra i progetti soggetti al parere regionale quelli relativi ad acquedotti, fognature e impianti di depurazione delle acque reflue urbane, salvo particolari interventi di competenza regionale o finanziati dalla Regione, qualora ciò sia richiesto nei relativi programmi;

Considerato che a seguito dell'intervenuta piena operatività delle Autorità d'Ambito piemontesi - conseguente alla stipula delle convenzioni con i soggetti gestori - e con la soppressione del Comitato regionale per le opere pubbliche, trova piena applicazione il predetto articolo 58, comma 2, della legge regionale 44/2000;

Considerato che con DGR n. 21 – 10278 del 16.12.2008 la Regione Piemonte ha approvato l'ATTO DI INDIRIZZO E COORDINAMENTO IN MATERIA DI APPROVAZIONE DEI PROGETTI DELLE OPERE DEL SERVIZIO IDRICO INTEGRATO E RELATIVE PROCEDURE DI ESPROPRIO che prevede:

- che sono di competenza delle Autorità d'ambito l'approvazione dei progetti e la conseguente dichiarazione di pubblica utilità delle opere attinenti le infrastrutture del servizio idrico integrato, nonché la titolarità del potere espropriativo ai sensi dell'articolo 6, comma 1 del d.p.r. 327/2001, che le stesse potranno esercitare tramite il gestore previo conferimento di delega;
- che i soggetti gestori provvederanno alla progettazione delle opere, alla predisposizione degli elaborati progettuali nelle varie fasi prescritte dalla normativa vigente e a tutti gli adempimenti necessari all'ottenimento dei pareri e delle autorizzazioni prescritte per la realizzazione delle opere stesse.
- che i progetti realizzati a valere esclusivamente sui rientri tariffari o con fondi non ricadenti nel bilancio regionale sono soggetti alla valutazione tecnico amministrativa delle Autorità d'ambito;

Vista la legge regionale 27 gennaio 2009, n. 3 che individua:

all'art. 1 comma 1 lett. e), i gestori individuati quali affidatari del servizio idrico integrato dalle autorità d'ambito di cui alla legge regionale 20 gennaio 1997, n. 13 quali attuatori delle opere di acquedotto, fognatura e depurazione;

all'art. 3 comma 2, negli enti locali titolari del servizio idrico integrato, che le esercitano nella forma associata dell'autorità d'ambito, le funzioni inerenti l'approvazione dei progetti di acquedotto, fognatura e depurazione delle acque reflue urbane da realizzarsi nell'ambito territoriale di competenza;

Viste le DIRETTIVE TECNICO AMMINISTRATIVE IN MATERIA DI APPROVAZIONE DEI PROGETTI DELLE INFRASTRUTTURE DEL SERVIZIO IDRICO INTEGRATO NELL'ATO N. 5 ASTIGIANO MONFERRATO (Direttive Progetti) approvate con Deliberazione della Conferenza dell'Autorità d'Ambito n. 13 del 3 aprile 2009:

Visto l'art. 158 bis (approvazione dei progetti degli interventi ed individuazione dell'Autorità espropriante) del D. Lgs. 152/2006 così come modificato ed integrato da D. Lgs 133/2014 convertito con Legge n. 164 del 11/11/2014;

Considerato che l'approvazione del Progetto comporta dichiarazione di pubblica utilità e costituisce titolo abilitativo;

Vista la nota del Gestore Acquedotto Valtiglione S.p.A. ns. prot. 872 del 06/06/2024 con cui è stato trasmesso il progetto definitivo inerente i lavori in oggetto chiedendo di convocare Conferenza dei Servizi al fine di acquisire i pareri/autorizzazioni/nulla osta, ecc.. necessari all'approvazione del progetto;

Considerato che nella trasmissione del Progetto Definitivo il Gestore ha indicato che: "Si evidenzia che per l'opera in esame si trasmette il progetto definitivo dell'opera redatto ai sensi del D. Lgs. 50/2016 e s.m.i., in ottemperanza a quanto previsto dall'art. 225, comma 9 del D. Lgs. 36/2023, che prevede che per i procedimenti in corso per i quali sia stato formalizzato l'incarico di progettazione alla data in cui il codice acquista efficacia, continuano ad applicarsi le disposizioni di cui all'articolo 23 del codice dei contratti pubblici, di cui al decreto legislativo 18 aprile 2016 n. 50. Si specifica altresì che il progetto esecutivo dell'intervento verrà redatto in osservanza ai disposti normativi previsti dal D. Lgs. 36/2023 per adeguarlo alle previsioni contrattuali.";

Vista la nota del Gestore Acquedotto Valtiglione S.p.A. ns. prot. 873 del 06/06/2024 con cui è stata trasmessa ulteriore documentazione inerente i lavori in oggetto;

Considerato che per l'intervento in oggetto è stato concesso contributo derivante dal Fondo Progetti Strategici del bilancio dell'EGATO5 come da Delibera della Conferenza dell'EGATO5 n.9 del 16/05/2022 ad oggetto: "Interventi segnalati dai gestori ad Egato5 e Regione Piemonte per ovviare a situazioni di criticità idrica in alcune aree dell'Astigiano-Monferrato e per la messa in sicurezza dei sistemi di approvvigionamento – assegnazione contributi mediante l'utilizzo del fondo progetti strategici (fondo SIAM) per accelerare la realizzazione degli interventi. Approvazione";

Considerato che l'intervento risulta inserito nel Programma degli Interventi per il Gestore Acquedotto Valtiglione, approvato con Deliberazione n. 18 del 28/10/2022 della Conferenza dell'Ente di Governo dell'Ambito n. 5 ad oggetto: "Approvazione aggiornamento biennale del Programma degli Interventi (PdI) - periodo 2020 – 2023 e Piano delle Opere Strategiche (POS), in attuazione delle disposizioni ARERA, in particolare Deliberazione 639/2021/R/IDR, per i Gestori Acquedotto della Piana S.p.A., Acquedotto Valtiglione S.p.A. ed Asti Servizi Pubblici S.p.A." al numero N66/2022 ad oggetto ""Piano nazionale acquedotto emergenza siccità. Interconnessione tra CCAM-ASP-AV e i Comuni di Azzano d'Asti, Rocca d'Arazzo, Rocchetta Tanaro e Cerro Tanaro (LOTTO 1)";

Visto che il progetto è stato approvato dal CdA dell'Acquedotto Valtiglione S.p.A. nel Verbale del Consiglio di Amministrazione del giorno 05 settembre 2022 al punto 5 con un importo complessivo di € 740.111,89 (IVA esclusa);

Considerato che l'intervento risulta inserito nel Programma degli Interventi per il Gestore Acquedotto Valtiglione, approvato con Deliberazione n. 23 del 16/07/2024 della Conferenza dell'Ente di Governo dell'Ambito n. 5 ad oggetto: "Approvazione aggiornamento del Programma degli Interventi (PdI) - periodo 2024 – 2029 e Piano delle Opere Strategiche (POS), in attuazione della deliberazione ARERA 639/2023/R/IDRI del 28 dicembre 2023 per il Gestore Acquedotto Valtiglione S.p.A. (con Gestione Operativa IRETI S.p.A. per i Comuni di Canelli e Nizza Monferrato". al numero N66/2022 ad oggetto "Piano nazionale acquedotto emergenza siccità. Interconnessione tra CCAM-ASP-AV e i Comuni di Azzano d'Asti, Rocca d'Arazzo, Rocchetta Tanaro e Cerro Tanaro (LOTTO 1)";

Vista la Determina di questi Uffici n. 85 del 11/06/2024 ad oggetto: "Progetto "Realizzazione di nuova condotta idropotabile verso il Comune di Azzano e propedeutica per prosecuzione verso i Comuni di Rocchetta Tanaro e Cerro Tanaro. lotto 1". INDIZIONE DI CONFERENZA DEI SERVIZI. Ente Proponente Acquedotto Valtiglione S.p.A." convocata al fine di acquisire gli atti di consenso, autorizzazioni, intese, pareri, concessioni, nullaosta ed assensi, comunque denominati, da parte dei diversi Enti e/o Soggetti preposti, necessari per la realizzazione delle opere in oggetto;

Vista la nota degli Uffici dell'Ente di Governo dell'Ambito n.5 Astigiano Monferrato ns. prot. n. 891 del 11/06/2024 ad oggetto: "Convocazione Conferenza dei Servizi ai sensi della Legge n. 241 del 07.08.1990 e s.m.i.. finalizzata all'approvazione del progetto definito: "Realizzazione di nuova condotta idropotabile verso il Comune di Azzano e propedeutica per prosecuzione verso i Comuni di Rocchetta Tanaro e Cerro Tanaro. lotto 1". Ente Proponente Acquedotto Valtiglione S.p.A." con cui questa Autorità ha convocato la Conferenza dei Servizi, al fine di ottenere le autorizzazioni dei soggetti interessati all'esecuzione dei lavori;

Vista l'Istruttoria Tecnico-Amministrativa di cui all'art. 7 delle Direttive Tecnico Amministrative in materia di approvazione dei Progetti delle Infrastrutture del Servizio Idrico Integrato,

(allegata al presente provvedimento) in cui viene ricostruita l'attività relativa alla conferenza dei Servizi e vengono richiamati i pareri, gli assensi, nulla osta, le dichiarazioni le prescrizioni ecc..;

Visto il Quadro economico di spesa dell'intervento, al netto d'IVA:

	INTERCONNESSIONE TRA CCAM, ASP, ACQ VALTIGLIONE E I COM ROCCHETTA TANARO E CERRO	JNI D	I AZZANO, R	OCCA D'ARAZZO
	QUADRO ECONOMICO DELL'INTE	RVE	NTO	
1.	LAVORI A BASE D'ASTA			
1.1	IMPORTO LAVORI AL NETTO DEL COSTO DELLA SICUREZZA			
1.1.1	Layon a misura	MASSING THE	0.00	
1.1.2	Lavori a corpo		592,521,55	
1.1.3	Lavori in economia		0,00	
1.1.4	IMPORTO LAVORI A BASE D'ASTA		592.521,55	
2.	ONERI PER LA SICUREZZA INERENTE I LAVORI			
21	Oneri per la sicurezza per lavori a misura		0.00	612.521.55
2.2	Oneri per la sicurezza per lavori a corpo		20,000,00	0.12.02.,00
23	Oneri per la sicurezza per lavori in economia		0,00	
24	TOTALE		20.000,00	
	IMPORTO LAVORI (compresi oneri per la sicurezza)			
26	a) a misura		0.00	
27	b) a corpo		612.521.55	
28	c) in economia	-	0.00	
29	TOTALE IMPORTO LAVORI (compresi oneri per la sicurezza)		612.521,55	
			514144	
3.	SOMME A DISPOSIZIONE DELL'AMMINISTRAZIONE			
3.1	Rillevi, accertamenti e indagini preliminari relazione geologica a) indagini geologiche, b) rilevi dei sito, c) altro	€	2.700,00	
3.2	Somma a disposizione per relazione archeologica	€	1.500,00	
	Spese fechiche relative alla progettazione, alle necessarie attività preliminari,			
3.3	inónche al coordinamento della sicurezza in fase di progettazione, alle conferenze di servizi compresa inarcassa	£	73.790,34	127.590,34
3.3 3.4		€ €	73.790,34	127.590,34
RANGE A	di servizi compresa inarcassa	- New	wellen twistered visites	127.590,34
3.4 3.5	di servizi compresa inarcassa Somma a disposizione per acquisizioni espropriazioni di aree ed imprevisti	E	3.000,00	127.590,34
3.4	di servizi compresa inarcassa Somma a disposizione per acquisizioni espropriazioni di aree ed imprevisti Somma per installazione telecontrollo e nuove periferiche	€	3.000,00 5.000,00	127.590,34

Considerato che il giorno 05/09/2022 il Consiglio di Amministrazione della Società Acquedotto Valtiglione ha approvato il progetto in oggetto al punto 5 dell'odg,

Valutato che, come indicato nella "Scheda Ente proponente il finanziamento dell'opera risulta essere il seguente.

TOTALE	€ 740.111,89	100%
MUTUO STIPULATO DAL COMUNE DI AZZANO CHE RIMANE A CARICO DELL'ENTE PROPONENTE CHE RIMBORSERA' I RATEI ALL'80%	€ 160.000,00	21,62%
FONDI PROGETTI STRATEGICI	€ 390.000,00	52,69%
FONDI ENTE PROPONENTE	€ 190.111,89	25,69%

Considerato che nel prosieguo dell'iter dei lavori occorre seguire puntualmente quanto disposto dal DPR 13 giugno 2017, n. 120 "Regolamento recante la disciplina semplificata della gestione delle terre e rocce da scavo e s.m.i.";

Ritenuto, pertanto, di CONCLUDERE IL PROCEDIMENTO volto ad acquisire gli atti di consenso, le autorizzazioni, intese, pareri, concessioni, nullaosta ed assensi, comunque denominati, necessari per la realizzazione delle opere in oggetto, con ESITO POSITIVO;

Considerato che, dall'esame della documentazione presentata, risulta che le opere in progetto corrispondono all'esigenza di una migliore e più razionale erogazione del Servizio acquedottistico;

Valutato che, in particolare questo progetto è volto a trovare una soluzione a criticità idropotabile per diversi Comuni dell'astigiano per cui risulta importante che venga realizzato in tempi stretti. L'Egato 5 per tale motivo contribuisce finanziariamente alla realizzazione dell'opera che individua come strategica per garantire la continuità del servizio acquedottistico agli utenti interessati;

DETERMINA

- 1) di fare proprie le premesse che costituiscono parte integrante e sostanziale del presente provvedimento;
- 2) di evidenziare che, alla luce di quanto indicato a progetto il presente provvedimento, non costituisce autorizzazione all'utilizzo delle terre rocce da scavo come sottoprodotto ai sensi del D.P.R. 13/06/2017, n. 120 e s.m.i.;
- di CONCLUDERE IL PROCEDIMENTO volto ad acquisire gli atti di consenso, le autorizzazioni, intese, pareri, concessioni, nulla osta ed assensi, comunque denominati, necessari per la realizzazione delle opere in oggetto, con ESITO POSITIVO;
- 4) di APPROVARE il progetto Definitivo ad oggetto: "Progetto "Realizzazione di nuova condotta idropotabile verso il Comune di Azzano e propedeutica per prosecuzione verso i Comuni di Rocchetta Tanaro e Cerro Tanaro. lotto 1". CONCLUSIONE DEL PROCEDIMENTO RELATIVO ALLA CONFERENZA DEI SERVIZI - APPROVAZIONE PROGETTO DEFINITIVO. Ente Proponente Acquedotto Valtiglione S.p.A..;
- 5) di STABILIRE che il Gestore Acquedotto Valtiglione S.p.A., nel proseguimento dell'iter progettuale dovrà attenersi alla normativa vigente, e alle osservazioni/prescrizioni emerse in sede di Conferenza dei Servizi e riportate nel Verbale e nei pareri allegati;
- 6) di STABILIRE che il Gestore Acquedotto Valtiglione S.p.A. prima dell'attivazione delle procedure di appalto dovrà trasmettere all' dell'Ente di Governo dell'Ambito n.5 Astigiano Monferrato idoneo documento di validazione del progetto esecutivo che evidenzi puntualmente il recepimento delle osservazioni/prescrizioni;
- 7) di STABILIRE che il Gestore Acquedotto Valtiglione S.p.A. comunichi a questo EGAto l'inizio lavori e la fine lavori rendicontando annualmente le spese sostenute per l'intervento:

- 8) di STABILIRE il Gestore Acquedotto Valtiglione S.p.A. trasmettere a questo EGAto il certificato di regolare esecuzione e/o collaudo dei lavori a seconda degli obblighi di Legge;
- di TRASMETTERE, a mezzo e-mail certificata, il presente provvedimento: al Gestore del Servizio Idrico Integrato Acquedotto Valtiglione S.p.A. affinché recepisca le osservazioni/prescrizioni nel progetto esecutivo e nelle successive fasi dell'intervento;

a tutti i soggetti invitati a partecipare alla Conferenza dei Servizi;

10)di pubblicare il presente provvedimento all'albo pretorio informatico dell'Ente di Governo dell'Ambito n.5 Astigiano Monferrato (sul sito http://www.ato5astigiano.it/) per quindici giorni consecutivi

Il Direttore
Ing. Giuseppe Giuliano

CERTIFICATO DI PUBBLICAZIONE

La presente Deletaria di pubblicata mediante inserimento all'Albo Pretorio Informatico dell'Autorità d'Ambito n. 5 dal giorno 9-01-25

e per quindici giorni consecutivi.

15ti, 11 8 - 01-25 D L'Incaricato



AUTORITA' D'AMBITO N. 5 ASTIGIANO MONFERRATO

Sede c/o Provincia di Asti - Uffici in Via Antica Zecca n°3 - 14100 ASTI Tel. 0141/351442 - Fax 0141/592263 E-mail ambito5.ato5@reteunitaria.piemonte.it www.ato5asti.it

SCHEDA D'INTERVENTO PROGETTO ENTE PROPONENTE

N. pratica (Uffici ATO5)

709

SOGGETTO PROPONENTE

ACQUEDOTTO VALTIGLIONE SPA

TITOLO INTERVENTO LAVORI DI INTERCONNESSIONE TRA CCAM, ASP, ACQUEDOTTO VALTIGLIONE E I COMUNI DI AZZANO, ROCCA D'ARAZZO, ROCCHETTA TANARO E CERRO.

REALIZZAZIONE DI NUOVA CONDOTTA IDROPOTABILE VERSO AZZANO E PROPEDEUTICA PER PROSECUZIONE VERSO ROCCHETTA TANARO E CERRO T. LOTTO 1

INQUADRAMENTO GENERALE

Descrizione aree interessate dall'intervento

REALIZZAZIONE DI NUOVA CONDOTTA IDROPOTABILE VERSO AZZANO E PROPEDEUTICA PER PROSECUZIONE VERSO ROCCHETTA TANARO E CERRO T. LOTTO 1

Obiettivi dell'intervento

Il conseguimento degli obiettivi riguarda il miglioramento della rete idrica al fine di aumentare la disponibilità per il Comune di Azzano, Rocca d'Arazzo, Rocchetta Tanaro e Cerro

<u>Descrizione intervento</u> Gli interventi del 1° lotto riguardano la realizzazione di un nuovo tratto di condotta dal collettore ASP, dedicato alla consegna ad ASP e AV dell'acqua potabile estratta dai campi pozzi CCAM, al Comune di Azzano

CARATTERISTICHE INTERVENTO

TIPOLOGIA

Interventi sul sistema idrico

INTERVENTO

Lavori di scavo e posa di tubazioni per acqua potabile con realizzazione di collegamenti e sistemi di regolazione, misurazione e controllo dei flussi

LOCALIZZAZIONE
INTERVENTO

Condotte idriche nei comuni di: Asti e Azzano lungo la SP15, strada comunale per Asti ed in alcuni terreni privati

COSTO COMPLESSIVO € 740.111,89 oltre somme IVA per un totale di € 829.433,93

FINANZIAMENTO INTERVENTO

FONDI ENTE PROPONENTEFONDI GESTORE (PIANO INVESTIMENTI IN TARIFFA)	importo € 190.111,89	% 25,69
CONTRIBUTO PUBBLICO SIAM Fondi Progetti Strategici	€ 390.000	52,69
MUTUO STIPULATO DAL COMUNE DI AZZANO CHE RIMANE A CARICO DELL'ENTE PROPONENTE CHE NE RIMBORSERÀ I RATEI ALL'80%	€ 160.000	21,62
ALTRO (SPECIFICARE)		

TOTALE € € 740.111,89 100

DATA 22/05/2024





ENTE DI GOVERNO DELL'AMBITO N.5 ASTIGIANO MONFERRATO

Sede c/o Provincia di Asti - Uffici in Via Antica Zecca n°3 - 14100 ASTI Tel. 0141/236292 e 0141/236293 E-mail infoato5asti@legalmail.it; tecnicoato5asti@legalmail.it; www.ato5astigiano.it

ENTE PROPONENTE: Acquedotto Valtiglione S.p.A..

INTERVENTO: Realizzazione di nuova condotta idropotabile verso il Comune di Azzano e propedeutica per

prosecuzione verso i Comuni di Rocchetta Tanaro e Cerro Tanaro. lotto 1.

LIVELLO PROGETTAZIONE: DEFINITIVO

ISTRUTTORIA TECNICO-AMMINISTRATIVA DI CUI ALL'ART. 7 DELLE DIRETTIVE TECNICO AMMINISTRATIVE IN MATERIA DI APPROVAZIONE DEI PROGETTI DELLE INFRASTRUTTURE DEL SERVIZIO IDRICO INTEGRATO.

N. pratica (Uffici ATO5)

709

ELABORATI PRESENTATI

Il progetto contiene i seguenti documenti:

- lettera con elenco documenti e indicazioni progettista;
- Allegato 1 Relazione generale descrittiva dell'intervento e delle scelte progettuali operate;
- Allegato 2 Computo metrico estimativo;
- Allegato 3 Quadro economico di spesa;
- Allegato 4 Analisi dei prezzi;
- Allegato 5 Elenco prezzi;
- Allegato 6 Computo metrico estimativo degli oneri per la sicurezza;
- Allegato 7 Capitolato generale descrittivo degli elementi prestazionali tecnici ed economici;
- Allegato 8 Piano particellare di esproprio;
- Relazione geologica
- TAV 1 CTR
- TAV 2 PLANIMETRIA DEGLI INTERVENTI
- TAV 3 PARTICOLARI COSTRUTTIVI
- ESTRATTO PRG ASTI.pdf
- ESTRATTO PRG AZZANO;
- Osservazioni su aree e vincoli;

nella cartella Documentazione per ANAS

- lettera con indicazioni progettista;
- Allegato 1 Relazione generale;
- Allegato 2 Documentazione fotografica
- TAV A Planimetria
- TAV B Particolari
- TAV C Rilievo plano altimetrico
- TAV D Profilo a-a

Sono inoltre stati presentati i seguenti documenti:

- Nota di trasmissione del Gestore con indicazioni sui lavori;
- Quadro Autorizzativo:
- Scheda d'Intervento Ente Proponente;
- · Scheda con indicazioni per Enel;
- · Dichiarazioni progettista;
- Verbale CdA del Gestore di approvazione del Progetto;
- Validazione del Progetto da parte del Gestore;
- Scheda Autorizzazione Unica Regionale (anche allegata alla presente);

Durante i lavori della CdS con nota Egato5 prot. n. 1172 del 26/07/2024 è stato indicato ai partecipanti della CdS che nello spazio web dedicato al progetto erano presenti i seguenti documenti trasmessi da Acquedotto Valtiglione con i seguenti invii:

- PEC prot. 1157 del 24/07/2024 a risposta di quanto richiesto dagli Uffici SNAM. I documenti allegati alla PEC sono i seguenti:
 - o CTR Azzano;
 - Lettera (con indicazioni approfondimenti inerente gli aspetti di competenza SNAM)
 - Lettera2 (con indicazioni approfondimenti inerente gli aspetti di competenza SNAM);
 - o Planimetria con sezione quotata;
- PEC prot. 1158 del 24/07/2024 a risposta di quanto richiesto dagli Uffici ANAS. I documenti allegati alla PEC sono i seguenti:
 - Nota Anas del 26/06/2024 (allegata anche alla CdS prot. Egato 5 n.956)
 - Nota Anas del 15/07/2024 (CDG. ST TO AAG Segg. Registro Ufficiale U.0618240 15-07-2024)
 - Lettera di accompagnamento;
 - o Relazione Tecnica;
 - o Documentazione fotografica;
 - Copia istanza presentata agli Uffici ANAS;
 - Lettera di accompagnamento con indicazione della strada interessata e della chilometrica;
 - Osservazioni su aree e Vincoli;
 - o Planimetria in scala 1:2000 dell'intervento:
 - o Particolari costruttivi;
 - o Rilievo plani altimetrico;
 - Profilo longitudinale in prossimità dell'attraversamento.
- Mail prot. 1165 del 24/07/2024 a risposta di quanto richiesto dagli Uffici AIPO. I documenti allegati alla PEC sono i seguenti:
 - o Indicazioni riportate nel testo della Mail;
 - o Risposta alle integrazioni richieste;

Con nota Egato5 prot. n. 1453 del 08/10/2024 è stato indicato ai partecipanti della CdS che nello spazio web dedicato al progetto erano presenti i seguenti documenti trasmessi da Acquedotto Valtiglione con il seguente invio:

- Pec ns. prot. n. 1449 del 08/10/2024 ha trasmesso integrazioni progettuali per quanto riguarda gli aspetti AIPO con i seguenti documenti:
 - Tavola Planimetria sezioni trasversali e particolari costruttivi;
 - Nota Trasmissione documentazione
 - o Lettera Integrativa Progettista

Con nota Egato5 prot. n. 1600 del 14/11/2024 è stato indicato ai

partecipanti della CdS che nello spazio web dedicato al progetto erano presenti i seguenti documenti trasmessi da Acquedotto Valtiglione con il seguente invio:

 Pec ns. prot. n. 1594 del 14/11/2024 ha trasmesso la verifica preventiva di interesse archeologico (VPIA), ex art. 41 e all. I,8, art. 1, c. 2 del DLgs. 36/2023.

DISPONIBILITA' DELLE AREE

Il Gestore nella presentazione del progetto ha evidenziato che: non è necessario dare seguito a procedura espropriativa in quanto l'intervento si sviluppa per la maggior parte sul sedime stradale (fossato, banchina, carreggiata), ed in minima parte in alcune proprietà private con i cui proprietari sono già stati stipulati gli accordi bonari per la servitù di passaggio.

QUADRO ECONOMICO DI SPESA

	INTERCONNESSIONE TRA CCAM, ASP, ACQ VALTIGLIONE E I COMU ROCCHETTA TANARO E CERRO	J141 L	H AZZANO, K	OCCA D ARAZZO
	QUADRO ECONOMICO DELL'INTE	RVE	NTO	
1.	LAVORI A BASE D'ASTA			
7.1	IMPORTO LAVORI AL NETTO DEL COSTO DELLA SICUREZZA			
1.1.1	Lavori a misura	-	0.00	
	Lavori a corpo	_	592.521.55	
1.1.3	Lavori in economia	_	0,00	
1.1.4	IMPORTO LAVORI A BASE D'ASTA		592.521,55	
2.	ONERI PER LA SICUREZZA INERENTE I LAVORI			
2.1	Oneri per la alcurezza per lavori a misura	1	0.00	612.521.55
	Oneri per la alcurazza per lavori a madra Oneri per la alcurazza per lavori a corpo		20,000,00	012,321,33
	Oneri per la alcurezza per lavori in economia	-	0.00	
24	TOTALE	\vdash	20,000,00	
		_	20.000,00	
	IMPORTO LAVORI (compresi oneri per la sicurezza)			
2.6	a) a misura		0,00	
27	b) a corpo		612.521,55	
28	c) In economia		0,00	
29	TOTALE IMPORTO LAVORI (compresi oneri per la sicurezza)	i	612.521,55	
			- 1	
3.	SOMME A DISPOSIZIONE DELL'AMMINISTRAZIONE			
3.1	Rillievi, accertamenti e indagini preliminari relazione geologica a) indagini geologiche, b) rilevi del sito, c) altro	Ę	2.700,00	
3.2	Somma a disposizione per relazione archeologica	€	1.900,00	
3.3	Spese fecniche relative alla progettazione, alle necessarie attività preliminari, nonché al coordinamento della sicurezza in fase di progettazione, alle conferenze di servizi compresa inarcassa	E	73.790,34	127.590,34
3.4	Somma a disposizione per acquisizioni espropriazioni di aree ed imprevisti	€	3.000,00	
3.5	Somma per installazione telecontrollo e nuove periferiche	Ę	5.000,00	
3.6	Somma per alimentazione eittrica	€	3.000,00	
3.7	Telecontrollonuova periferica e modifiche al protocolli di funzionamento dell'interconnessione	E	38.200,00	

-QUADRO AUTORIZZATIVO

Si richiama quanto contenuto nella Determinazione n. 85 del 11/06/2024 ad oggetto: Progetto "Realizzazione di nuova condotta idropotabile verso il Comune di Azzano e propedeutica per prosecuzione verso i Comuni di Rocchetta Tanaro e Cerro Tanaro. lotto 1". INDIZIONE DI CONFERENZA DEI SERVIZI. Ente Proponente Acquedotto Valtiglione S.p.A..

Il Gestore ha trasmesso il quadro autorizzativo indicando le autorizzazioni necessarie alla realizzazione delle opere:

- Regione Piemonte Settore Ambiente;
- AIPO
- Soprintendenza archeologica belle arti e paesaggio per le Province di Alessandria Asti e Cuneo;
- Comune di Asti;

- Comune di Azzano;
- ASL AT S.I.A.N.:
- Provincia Settore Ambiente Settore Pianificazione e Gestione Urbanistica;
- Provincia Settore Viabilità;
- Arpa Piemonte:
- Enel Distribuzione:
- Telecom Italia:
- Snam Rete Gas:
- Anas Piemonte:
- Acquedotto Valtiglione Spa;
- Studio Erredb Geologi Associati;
- Ing. Morra G.Carlo;

Considerato che il comma 3 del sopra richiamato art. 14-ter evidenzia che: "Ciascun ente o amministrazione convocato alla riunione è rappresentato da un unico soggetto abilitato ad esprimere definitivamente e in modo univoco e vincolante la posizione dell'amministrazione stessa su tutte le decisioni di competenza della conferenza, anche indicando le modifiche progettuali eventualmente necessarie ai fini dell'assenso".

Ed altresì che il comma 5 prevede che: "Ciascuna regione e ciascun ente locale definisce autonomamente le modalità di designazione del rappresentante unico di tutte le amministrazioni riconducibili alla stessa regione o allo stesso ente locale nonché l'eventuale partecipazione delle suddette amministrazioni ai lavori della conferenza" si è valutato, di invitare alla Conferenza dei Servizi i seguenti soggetti:

- Regione Piemonte;
- AIPO;
- Soprintendenza archeologica belle arti e paesaggio per le Province di Alessandria Asti e Cuneo;
- Comune di Asti;
- Comune di Azzano;
- Anas Piemonte;
- ASL AT S.I.A.N.;
- Provincia di Asti:
- Arpa Dipartimento Territoriale di Alessandria e Asti (Piemonte Sud Est);
- Enel Distribuzione;
- Telecom Italia;
- Snam Rete Gas;
- Acquedotto Valtiglione Spa;
- Studio Erredb Geologi Associati;
- Ing. Morra G.Carlo;

Si è inoltre ritenuto utile, per favorire una migliore informazione sui lavori della Conferenza dei Servizi ed ai fini di una più efficace azione amministrativa, inviarne comunicazione (non esaustiva), anche ai seguenti Uffici;

- Regione Piemonte- Direzione Ambiente, Governo e Tutela del Territorio Direzione Regionale A16000
- Regione Piemonte Opere pubbliche, Difesa del suolo, Montagna, Foreste, Protezione civile, Trasporti e Logistica - Settore A1814A -Tecnico Regionale - Alessandria e Asti;
- Provincia di Asti Viabilità;

CONFORMITA' CON GLI STRUMENTI DI PIANIFICAZIONE DELL'ATO 5

Il progetto in oggetto ricade nel Programma Investimenti approvato per il Gestore Acquedotto Valtiglione con Deliberazione n. 18 del 28/10/2022 della Conferenza dell'Ente di Governo dell'Ambito n. 5 ad oggetto: "Approvazione aggiornamento biennale del Programma degli Interventi

(PdI) - periodo 2020 – 2023 e Piano delle Opere Strategiche (POS), in attuazione delle disposizioni ARERA, in particolare Deliberazione 639/2021/R/IDR, per i Gestori Acquedotto della Piana S.p.A., Acquedotto Valtiglione S.p.A. ed Asti Servizi Pubblici S.p.A." al numero N66/2022 ad oggetto ""Piano nazionale acquedotto emergenza siccità. Interconnessione tra CCAM-ASP-AV e i Comuni di Azzano d'Asti, Rocca d'Arazzo, Rocchetta Tanaro e Cerro Tanaro (LOTTO 1)".

Il progetto in oggetto ricade nel Programma Investimenti approvato per il Gestore Acquedotto Valtiglione con Deliberazione n. 23 del 16/07/2024 della Conferenza dell'Ente di Governo dell'Ambito n. 5 ad oggetto: "Approvazione aggiornamento del Programma degli Interventi (PdI) - periodo 2024 – 2029 e Piano delle Opere Strategiche (POS), in attuazione della deliberazione ARERA 639/2023/R/IDRI del 28 dicembre 2023 per il Gestore Acquedotto Valtiglione S.p.A. (con Gestione Operativa IRETI S.p.A. per i Comuni di Canelli e Nizza Monferrato".

COPERTURA FINANZIARIA

Il giorno 05/09/2022 il Consiglio di Amministrazione della Società Acquedotto Valtiglione ha approvato il progetto in oggetto al punto 5 dell'odg,

Come risulta dalla Scheda Ente proponente allegata il finanziamento dell'intervento in oggetto risulta il seguente:

FONDI ENTE PROPONENTE ----- € 190.111,89 25,69%

FONDI PROGETTI STRATEGICI ----- € 390.000,00 52,69%

MUTUO STIPULATO DAL COMUNE DI AZZANO CHE RIMANE A CARICO DELL'ENTE PROPONENTE CHE RIMBORSERA' I RATEI ALL'80% ------

€ 160.000,00 21,62%

TOTALE € 740.111,89 100%

ENTI/SOGGETTI CHE SI SONO ESPRESSI POSITIVAMENTE DURANTE LA FASE ISTRUTTORIA

Per raccogliere le espressioni sui lavori è stata indetta Conferenza dei Servizi asincrona con Determinazione n. 85 del 11/06/2024 ad oggetto: Progetto "Realizzazione di nuova condotta idropotabile verso il Comune di Azzano e propedeutica per prosecuzione verso i Comuni di Rocchetta Tanaro e Cerro Tanaro. lotto 1". INDIZIONE DI CONFERENZA DEI SERVIZI. Ente Proponente Acquedotto Valtiglione S.p.A..";

L'Ente d'ambito provvede alla convocazione di apposita Conferenza dei Servizi finalizzata alla raccolta degli assensi e/o autorizzazioni di altre amministrazioni o soggetti interessati, così come previsto dall'art. 158bis del d.lqs. 152/06 e smi, inserito dalla L.164/2014 sul Progetto.

L'art. 14 bis, comma 2-ter, I. 241/90 evidenzia che alla conferenza possono partecipare i concessionari e i gestori di pubblici servizi, nel caso in cui il procedimento amministrativo o il progetto dedotto in conferenza implichi loro adempimenti ovvero abbia effetto diretto o indiretto sulla loro attività. Agli stessi è inviata comunicazione della convocazione. Anche l'art. 1 del d. lgs n. 127 del 30 giugno 2016 (G.U. 162 del 13-7-2016) "Norme per il riordino della disciplina in materia di conferenza di servizi....", nel modificare l'art. 14, co. 2 della l. 241/90, conferma la partecipazione dei gestori di beni o servizi pubblici.

In merito alle tempistiche di convocazione gli Uffici Ato5 operano in adempimento a quanto indicato dalla Legge n. 241 del 07.08.1990 e s.m.i. Ai sensi della l. 241/1990, art. 14-quater, comma 1, la determinazione motivata di conclusione della conferenza, adottata dall'amministrazione

procedente all'esito della stessa, sostituisce a ogni effetto tutti gli atti di assenso, comunque denominati, di competenza delle amministrazioni e dei gestori di beni o servizi pubblici interessati.

Il comma 3 dello stesso articolo prevede che in caso di approvazione unanime, la determinazione di cui al comma 1 è immediatamente efficace. Invece, in caso di approvazione sulla base delle posizioni prevalenti, l'efficacia della determinazione è sospesa ove siano stati espressi dissensi qualificati ai sensi dell'articolo 14-quinquies e per il periodo utile all'esperimento dei rimedi ivi previsti.

L'art. 23 comma 8 del d. lgs. 50/2016 prevede la necessaria conformità e coerenza del progetto esecutivo al definitivo;

In relazione alle sopra richiamate disposizioni, in assenza di contenuti innovativi rilevanti del progetto esecutivo che il Gestore dovrà prontamente segnalare all'ATO, e a fronte della necessaria conformità di questo alle prescrizioni rese dalla conferenza dei servizi in relazione al progetto definitivo, i vari Enti ed Amministrazioni sono tenuti ad esprimersi su di esso. Le eventuali prescrizioni debbano essere poi recepite nell'esecutivo.

Così come previsto dal comma 9 dell'art. 14-ter della L.241/90 e s.m.i. il provvedimento finale, conforme alla determinazione conclusiva della Conferenza dei Servizi sostituisce, a tutti gli effetti, ogni autorizzazione, concessione nulla osta o atto di assenso comunque denominato di competenza delle amministrazioni partecipanti, o comunque invitate a partecipare ma risultate assenti, alla Conferenza.

Si richiamano le seguenti note Egato 5 depositate agli atti di Ufficio:

- Prot. n. 891 del 11/06/2024 di convocazione della CdS (SCARICABILE NELLO SPAZIO WEB DEDICATO AL PROGETTO);
- Prot. n. 959 del 26/06/2024 (ALLEGATA ALLA PRESENTE) in cui si è ricostruito sinteticamente l'andamento della CdS trasmettendo le note al momento arrivate in merito ai lavori:
 - Nota Comune di Asti ns. prot. n.906 del 13/06/2024 (Allegato 1 Prot. n. 959);
 - Nota Asl AT ns. prot. n.910 del 14/06/2024 (Allegato 2 Prot. n. 959);
 - Nota Snam Rete Gas ns. prot. n.934 del 20/06/2024 (Allegato 3 Prot. n. 959). Nella medesima data di ricezione questi Uffici hanno provveduto a inoltrare la PEC agli Uffici di Acquedotto Valtiglione ed hai progettisti;
 - Nota AIPO ns. prot. n.950 del 25/06/2024 (Allegato 4 Prot. n. 959):
 - Nota ANAS ns. prot. n.956 del 26/06/2024 (Allegato 5 Prot. n. 959);
- Prot. n. 1037 del 08/07/2024 (SCARICABILE NELLO SPAZIO WEB DEDICATO AL PROGETTO) in cui si è chiesto al Gestore di presentare in tempi stretti ed in un'unica soluzione le integrazioni richieste in sede di CdS. Inoltre con medesima nota si sono anticipate le note pervenute dopo il 26/06/2024;
- Prot. n. 1172 del 26/07/2024 (ALLEGATA ALLA PRESENTE) in cui si è ricostruito sinteticamente l'andamento della CdS trasmettendo le note al momento arrivate in merito ai lavori:
 - Nota Regione Piemonte Direzione della Giunta Regionale Settore Rapporti con le Autonomie Locali, Elezioni e Referendum, Espropri – usi civici ns. prot. n.1004 del 02/07/2024 (Allegato 1);
 - Nota della Provincia di Asti ns. prot. n. 967 del 27/06/2024 (Allegato 2);

- Nota Comune di Azzano d'Asti ns. prot. n.1025 del 05/07/2024 (Allegato 3);
- gli Uffici Egato 5 hanno trasmesso al Gestore la nota prot.
 n. 1037 del 08/07/2024 (Allegato 4);
- Nota Comune di Asti ns. prot. n.1145 del 23/07/2024 (Allegato 5);

A seguito della nostra nota prot. n. 1037 del 08/07/2024 (Allegato 4) Acquedotto Valtiglione ha risposto trasmettendo diverse mail/PEC di cui richiamano gli ultimi invii:

- PEC prot. 1157 del 24/07/2024 a risposta di quanto richiesto dagli Uffici SNAM. I documenti allegati alla PEC sono i seguenti:
 - CTR Azzano;
 - Lettera (con indicazioni approfondimenti inerente gli aspetti di competenza SNAM)
 - Lettera2 (con indicazioni approfondimenti inerente gli aspetti di competenza SNAM);
 - Planimetria con sezione quotata;
- PEC prot. 1158 del 24/07/2024 a risposta di quanto richiesto dagli Uffici ANAS. I documenti allegati alla PEC sono i seguenti:
 - Nota Anas del 26/06/2024 (allegata anche alla CdS prot. Egato 5 n.956)
 - Nota Anas del 15/07/2024 (CDG. ST TO AAG Segg. Registro Ufficiale U.0618240 15-07-2024)
 - Lettera di accompagnamento;
 - Relazione Tecnica;
 - Documentazione fotografica;
 - Copia istanza presentata agli Uffici ANAS;
 - Lettera di accompagnamento con indicazione della strada interessata e della chilometrica;
 - Osservazioni su aree e Vincoli;
 - Planimetria in scala 1:2000 dell'intervento;
 - Particolari costruttivi;
 - Rilievo plani altimetrico;
 - Profilo longitudinale in prossimità dell'attraversamento.
- Mail prot. 1165 del 24/07/2024 a risposta di quanto richiesto dagli Uffici AIPO. I documenti allegati alla PEC sono i seguenti:
 - Indicazioni riportate nel testo della Mail;
 - Risposta alle integrazioni richieste;
- Prot. n. 1255 del 19/08/2024 (ALLEGATA ALLA PRESENTE) in cui si sono trasmesse le seguenti note pervenute durante i lavori della CdS:
 - Nota Aipo ns. prot. 1252 del 19/08/2024 (Allegato 1);
 - Nota Soprintendenza archeologica belle arti e paesaggio per le Province di Alessandria Asti e Cuneo ns. prot. 0001244 del 14/08/2024 (Allegato 2);

chiedendo al Gestore di darne riscontro in tempi brevi.

- Prot. n. 1357 del 19/09/2024 (SCARICABILE NELLO SPAZIO WEB DEDICATO AL PROGETTO) in cui si è sollecitata la trasmissione della documentazione integrativa richiesta;
- Prot. n. 1425 del 03/10/2024 (SCARICABILE NELLO SPAZIO WEB DEDICATO AL PROGETTO) in cui si è ulteriormente sollecitata la trasmissione della documentazione integrativa richiesta;
- Prot. n. 1453 del 08/10/2024 (ALLEGATA ALLA PRESENTE) in

cui si è ricostruito sinteticamente l'andamento della CdS trasmettendo le note al momento arrivate in merito ai lavori:

- Nota Aipo ns. prot. 1252 del 19/08/2024 (Allegato 1);
- Nota Soprintendenza archeologica belle arti e paesaggio per le Province di Alessandria Asti e Cuneo ns. prot. 0001244 del 14/08/2024 (Allegato 2);
- Nota Egato5 prot. n. 1255 del 19/08/2024 (Allegato 3) con cui questi Uffici hanno trasmesso le richieste sopra indicate di AIPO e Soprintendenza al Gestore proponente;
- Nota Snam Rete Gas ns. prot. 1283 del 28/08/2024 (Allegato 4);
- Nota Regione Piemonte Opere pubbliche, Difesa del suolo, Montagna, Foreste, Protezione civile, Trasporti e Logistica - Settore A1814A - Tecnico Regionale -Alessandria e Asti ns. prot. 1304 del 04/09/2024 (Allegato 5);
- Nota Egato5 prot. n. 1357 del 19/09/2024 (Allegato 6) con cui questi Uffici hanno sollecitato l'invio delle integrazioni richieste al Gestore proponente;
- Nota Egato5 prot. n. 1425 del 03/10/2024 (Allegato 7) di ulteriore sollecito al Gestore proponente;

Si è segnalato inoltre che il Gestore con Pec ns. prot. n. 1449 del 08/10/2024 (Allegato 8) ha trasmesso integrazioni progettuali per quanto riguarda gli aspetti AIPO con i seguenti documenti:

- Tavola Planimetria sezioni trasversali e particolari costruttivi;
- Nota Trasmissione documentazione
- Lettera Integrativa Progettista
- Prot. n. 1600 del 14/11/2024 (ALLEGATA ALLA PRESENTE) in cui si è ricostruito sinteticamente l'andamento della CdS trasmettendo le note al momento arrivate in merito ai lavori:
 - Nota Aipo ns. prot. 1549 del 30/10/2024 (Allegato 1);
 - Mail Telecom ns. prot. 1571 del 07/11/2024 (Allegato 2) è stato evidenziato che:"la presente comunicazione, deve essere indirizzata alla società FiberCop S.p.A., in virtù del conferimento da parte di TIM in favore della società FiberCop S.p.A. del ramo d'azienda costituito da talune attività e rapporti relativi alla rete primaria in fibra e rame (comprese le relative infrastrutture) e dalla partecipazione pari al 100% nel capitale sociale di Telenergia S.r.l.". Tale comunicazione è stata replicata da Telecom con Mail ns. prot. 1598 del 14/11/2024. Questi Uffici, quindi, hanno inserito tale Ditta nei soggetti in indirizzo oltre che chiedere via PEC i riferimenti delle Società;
 - Il Gestore Acquedotto Valtiglione con Pec ns. prot. n. 1594 del 14/11/2024 (Allegato 3) ha trasmesso la verifica preventiva di interesse archeologico (VPIA), ex art. 41 e all. I,8, art. 1, c. 2 del DLgs. 36/2023.
- Prot.n.1618 del 19/11/2024 pervenuta da Anas (ALLEGATA ALLA PRESENTE);
- Prot. n. 1627 del 22/11/2024 (ALLEGATA ALLA PRESENTE) in cui, in risposta ad ANAS (nota precedente ns. prot. 1618 del 19/11/2024) sono state fornite indicazioni di questi Uffici;
- Prot.n.1655 del 28/11/2024 pervenuta da Anas (ALLEGATA

ALLA PRESENTE);

- Prot. n. 1657 del 28/11/2024 (ALLEGATA ALLA PRESENTE) in cui, in risposta ad ANAS (nota precedente ns. prot. 1657 del 28/11/2024) guesti Uffici hanno ricostruito i i lavori della CdS.
- Prot. n. 1780 del 20/12/2024 (ALLEGATA ALLA PRESENTE) in cui, questi Uffici, non avendo ricevuto riscontro alla nota precedente (Prot. 1657 del 28/11/2024)ribadendo l'importanza del progetto volto a trovare una soluzione a criticità idropotabile per diversi Comuni dell'astigiano, convoca, a margine dei lavori della CdS, in oggetto, una video riunione il giorno 07 gennaio 2025.

Alla riunione del giorno 07/01/2025 erano presenti gli Uffici Egato 5, Acquedotto Valtiglione e il Progettista.

Come richiamato nelle note precedenti, la documentazione integrativa richiesta da Anas è stata messa a disposizione dei partecipanti ai lavori della CdS dal mese di Luglio 2024.

NOTE / PRESCRIZIONI

Si richiama quanto indicato dal Gestore Proponente il progetto nell'istanza a questi Uffici: "...si trasmette il progetto definitivo dell'opera redatto ai sensi del D. Lgs. 50/2016 e s.m.i., in ottemperanza a quanto previsto dall'art. 225, comma 9 del D. Lgs. 36/2023, che prevede che per i procedimenti in corso per i quali sia stato formalizzato l'incarico di progettazione alla data in cui il codice acquista efficacia, continuano ad applicarsi le disposizioni di cui all'articolo 23 del codice dei contratti pubblici, di cui al decreto legislativo 18 aprile 2016 n. 50. Si specifica altresì che il progetto esecutivo dell'intervento verrà redatto in osservanza ai disposti normativi previsti dal D. Lgs. 36/2023 per adeguarlo alle previsioni contrattuali."

Nel prosieguo dell'iter del Progetto occorrerà seguire quanto definito dal nuovo codice degli Appalti "D.Lgs. 31/03/2023, n. 36 Codice dei contratti pubblici in attuazione dell'articolo 1 della legge 21 giugno 2022, n. 78, recante delega al Governo in materia di contratti pubblici".

Prima dell'appalto dei lavori, dovrà essere verificata l'esecutività del progetto, completo di tutti i disegni esecutivi e del Capitolato Speciale d'Appalto.

Questi Uffici evidenziano la necessità che venga puntualmente seguito quanto indiato dal D.P.R. 13/06/2017, n. 120 "Regolamento recante la disciplina semplificata della gestione delle terre e rocce da scavo". Si segnala che, qualora nel prosieguo dell'iter progettuale dovesse essere previsto il riutilizzo come sottoprodotto del materiale di scavo al di fuori del cantiere, occorrerà prima dell'inizio dei lavori di scavo (e della Dichiarazione Sostitutiva dell'atto di Notorietà Allegato 6 al Dpr N. 120) presentare a questi Uffici idonea Variante che identifichi puntualmente le nuove attività e consenta la caratterizzazione in fase progettuale. Si procederà quindi alla nuova valutazione coinvolgendo gli Enti competenti interessati.

ISTRUTTORIA TECNICO/AMMINISTRATIVA ATO5

Conclusa positivamente.

Nel prosieguo dell'iter progettuale il Gestore proponente dovrà recepire tutte le Prescrizioni/osservazioni, dei diversi Enti interessati, emerse in sede di iter autorizzativo del Progetto e riportate nella presente istruttoria.

IL TECNICO Geom Ferraris Davide JK DIRETTORE Ing. Giuseppe Giuliano



Prot. n. 959 del 26/06/2024

ENTE DI GOVERNO DELL'AMBITO N.5 ASTIGIANO MONFERRATO

Sede c/o Provincia di Asti - Uffici in Via Antica Zecca n°3 - 14100 ASTI Tel. 0141/236292 e 0141/236293 E-mail <u>infoato5asti@legalmail.it;</u> <u>tecnicoato5asti@legalmail.it;</u> www.ato5astigiano.it

Regione Piemonte; AIPO; Soprintendenza archeologica belle arti e paesaggio per le Province di Alessandria Asti e Cuneo; Comune di Asti; Comune di Azzano; Anas Piemonte: ASL AT S.I.A.N.; Provincia di Asti; Arpa Dipartimento Territoriale di Alessandria e Asti (Piemonte Sud Est); Enel Distribuzione: Telecom Italia; Snam Rete Gas; Acquedotto Valtiglione Spa; Studio Erredb Geologi Associati; Ing. Morra G.Carlo; Regione Piemonte- Direzione Ambiente, Governo e Tutela del Territorio Direzione Regionale A16000 Regione Piemonte Opere pubbliche, Difesa del suolo, Montagna, Foreste, Protezione civile,

Trasporti e Logistica - Settore A1814A - Tecnico

Regionale - Alessandria e Asti;

Provincia di Asti - Viabilità;

OGGETTO: Conferenza dei Servizi ai sensi della Legge n. 241 del 07.08.1990 e s.m.i.. finalizzata all'approvazione del progetto definito: "Realizzazione di nuova condotta idropotabile verso il Comune di Azzano e propedeutica per prosecuzione verso i Comuni di Rocchetta Tanaro e Cerro Tanaro. lotto 1". Ente Proponente Acquedotto Valtiglione S.p.A..

Si fa riferimento ai lavori della Conferenza dei Servizi in oggetto, convocata con nota dell'Egato 5 ns. prot. n. n. 891 del 11/06/2024, ricordando che:

L'Ente d'ambito provvede alla convocazione di apposita Conferenza dei Servizi finalizzata alla raccolta degli assensi e/o autorizzazioni di altre amministrazioni o soggetti interessati, così come previsto dall'art. 158bis del d.lgs. 152/06 e smi, inserito dalla L.164/2014.

L'art. 14 bis, comma 2-ter, I. 241/90 evidenzia che alla conferenza possono partecipare i concessionari e i gestori di pubblici servizi, nel caso in cui il procedimento amministrativo o il progetto dedotto in conferenza implichi loro adempimenti ovvero abbia effetto diretto o indiretto sulla loro attività. Agli stessi è inviata comunicazione della convocazione. Anche l'art. 1 del d. lgs n. 127 del 30 giugno 2016 (G.U. 162 del 13-7-2016) "Norme per il riordino della disciplina in materia di conferenza di servizi....", nel modificare l'art. 14, co. 2 della l. 241/90, conferma la partecipazione dei gestori di beni o servizi pubblici.

In merito alle tempistiche di convocazione gli Uffici Ato5 operano in adempimento a quanto indicato dalla Legge n. 241 del 07.08.1990 e s.m.i.

Ai sensi della I. 241/1990, art. 14-quater, comma 1, la determinazione motivata di conclusione della conferenza, adottata dall'amministrazione procedente all'esito della stessa, sostituisce a ogni effetto tutti gli atti di assenso, comunque denominati, di competenza delle amministrazioni e dei gestori di beni o servizi pubblici interessati.

Il comma 3 dello stesso articolo prevede che in caso di approvazione unanime, la determinazione di cui al comma 1 è immediatamente efficace. Invece, in caso di approvazione sulla base delle posizioni prevalenti, l'efficacia della determinazione è sospesa ove siano stati espressi dissensi qualificati ai sensi dell'articolo 14-quinquies e per il periodo utile all'esperimento dei rimedi ivi previsti.

L'art. 23 comma 8 del d. lgs. 50/2016 prevede la necessaria conformità e coerenza del progetto esecutivo al definitivo;

In relazione alle sopra richiamate disposizioni, in assenza di contenuti innovativi rilevanti del progetto esecutivo che il Gestore dovrà prontamente segnalare all'ATO, e a fronte della necessaria conformità di questo alle prescrizioni rese dalla conferenza dei servizi in relazione al progetto definitivo, i vari Enti ed Amministrazioni sono tenuti ad esprimersi su di esso. Le eventuali prescrizioni debbano essere poi recepite nell'iter progettuale.

Si ritiene opportuno ricostruire sinteticamente, l'andamento dei lavori della Conferenza allegando alla presente le note al momento pervenute:

- Nota Comune di Asti ns. prot. n.906 del 13/06/2024 (Allegato 1);
- Nota Asl AT ns. prot. n.910 del 14/06/2024 (Allegato 2);
- Nota Snam Rete Gas ns. prot. n.934 del 20/06/2024 (Allegato 3). Nella medesima data di ricezione questi Uffici hanno provveduto a inoltrare la PEC agli Uffici di Acquedotto Valtiglione ed hai progettisti;
- Nota AIPO ns. prot. n.950 del 25/06/2024 (Allegato 4);
- Nota ANAS ns. prot. n.956 del 26/06/2024 (Allegato 5);

In considerazione dell'importanza del progetto necessario a risolvere criticità di fornitura idrica, si chiede al Gestore di presentare risposta puntuale alle richieste di integrazioni/chiarimenti pervenute durante i lavori della CdS (come da note sopra citate ed allegate alla presente), in un'unica soluzione nel più breve tempo possibile.

Sarà cura di questi Uffici di provvede a trasmettere le integrazioni, appena a propria disposizione, ai partecipanti alla CdS e a mettere a disposizione i nuovi documenti nello spazio web dedicato al progetto dandone opportuna informazione.

Contestualmente, verranno indicate le tempistiche entro cui gli Enti partecipanti dovranno far pervenire i rispettivi pareri/nulla osta ecc.. sui lavori in oggetto.

Si ricorda che gli elaborati progettuali e gli atti della CdS al momento disponibili, sono visionabili e scaricabili dal sito www.ato5astigiano.it accedendo dalla pagina principale nell'area denominata "Documentazione scaricabile per Conferenze dei Servizi" inserendo il codice d'accesso 709valtiglione (si raccomanda di scriverlo in minuscolo).

Con l'occasione si porgono distinti saluti.

Da:

protocollo.comuneasti@pec.it

A:

infoato5asti@legalmail.it

Oggetto:

Protocollo: AOO.0.13/06/2024.0078517 - Conferenza dei Servizi ex L. 241/1990 finalizzata allapprovazione

del progetto definitivo di Realizzazione di nuova condotta idropotabile verso il Comune di Azzano e

propedeutica per prosecuzione verso i Comuni di Rocch...

Data:

giovedì 13 giugno 2024 11:34:36

Allegati:

Richiesta pareri interni acquedotto ATO5 .pdf.p7m Richiesta pareri interni acquedotto ATO5 ASti Roc.pdf

Segnatura.xml

Protocollo: AOO.0.13/06/2024.0078517

Conferenza dei Servizi ex L. 241/1990 finalizzata allapprovazione del progetto definitivo di Realizzazione di nuova condotta idropotabile verso il Comune di Azzano e propedeutica per prosecuzione verso i Comuni di Rocchetta Tanaro e Cerro Tanaro. lotto 1. Ente Proponente Acquedotto Valtiglione Spa



Settore Lavori Pubblici ed Edilizia Pubblica Servizio Ambiente

> Al Settore Urbanistica ed Attività Produttive al Servizio Pianificazione Generale e SUAP - SPUN al Servizio Vigilanza e Manomissione Suolo al Servizio Gestione Procedure Edilizie Attuative al Servizio Gestione Attività Edilizia al Servizio Suolo Urbano

> > Pronet

e p.c.

all'Ente di Governo dell'Ambito n.5 infoato5asti@legalmail.it

OGGETTO: Conferenza dei Servizi ex L. 241/1990 finalizzata all'approvazione del progetto definitivo di "Realizzazione di nuova condotta idropotabile verso il Comune di Azzano e propedeutica per prosecuzione verso i Comuni di Rocchetta Tanaro e Cerro Tanaro. lotto 1". Ente Proponente Acquedotto Valtiglione Spa

Facendo seguito alla richiesta parere da parte dell'Ente EGATO5 in merito all'infrastruttura in oggetto (nota prot. gen. n. 77604 del 11/06/2024), si richiede ai servizi in indirizzo l'espressione di un parere in merito all'opera in progetto sia in relazione agli aspetti urbanistici/edilizi ed al parere della Commissione Locale del Paesaggio sia in relazione alla previsione di manomissione suolo.

Si evidenzia che trattandosi Conferenza dei Servizi convocata in modalità asincrona ai sensi dell'Art. 14 bis della Legge 241/1990 questo Settore deve rispettare le seguenti tempistiche nei confronti del Responsabile del Procedimento EGATO5:

- entro il giorno 25/06/2024 possono essere richieste integrazioni progettuali;
- entro il giorno 25/07/2024 occorre fornire i pareri sui lavori in oggetto.

elaborati progettuali di dettaglio sono visionabili e scaricabili dal sito www.ato5astigiano.it accedendo dalla pagina principale nell'area denominata "Documentazione scaricabile per Conferenze dei Servizi" inserendo il codice d'accesso 709 valtiglione.

Rilevata l'elevata quantità di elaborati di cui alle opere in parola, al fine di agevolare l'istruttoria di codesti Servizi si allega alla presente una breve sintesi degli interventi e della localizzazione dei medesimi sul territorio di Asti

Distinti saluti

Il Dirigente del Settore Lavori Pubblici ed Edilizia Pubblica

Ing. Paolo Carantoni

FIRMATO DIGITALMENTE



Città di Asti Settore Lavori Pubblici ed Edilizia Pubblica Servizio Ambiente




---- Tracciato dell'acquedotto nel Comune di Asti

C_A479 - 0 - 1 - 2024-06-13 - 0078517



Città di Asti Settore Lavori Pubblici ed Edilizia Pubblica Servizio Ambiente

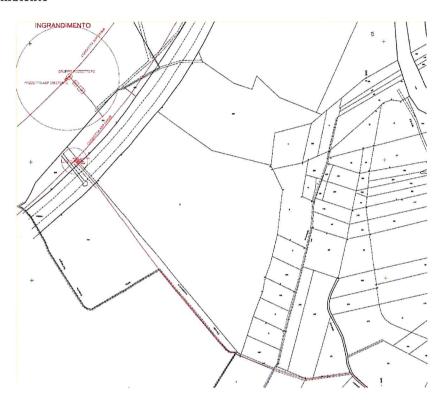


Stralcio catastale con dettaglio dell'allacciamento alla rete esistente




Città di Asti Settore Lavori Pubblici ed Edilizia Pubblica Servizio Ambiente

PARTICOLARE SEZIONE SU STRADA PROVINCIALE

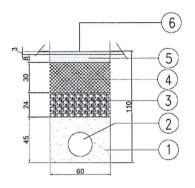

- (1) SABBIA GRANITICA
- 2) TUBO
- 3) MISTO GRANULARE STABILIZZATO
- (4) BAULETTO IN CALCESTRUZZO
- (5) BINDER
- (5) TAPPETO

PARTICOLARE SEZIONE SU STRADA COMUNALE

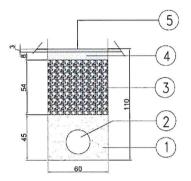

- (1) SABBIA GRANITICA
 - 2) TUBO
- 3 MISTO GRANULARE STABILIZZATO
- 4) BINDER
- (5) TAPPETO

Particolari costruttivi

tecnicoato5asti@legalmail.it

Da: protocollo@pec.asl.at.it

Inviato: venerdì 14 giugno 2024 08:41
A: tecnicoato5asti@legalmail.it

Oggetto: REALIZZAZIONE DI NUOVA CONDOTTA IDROPOTABILE VERSO IL COMUNE DI

AZZANO E PROPEDEUTICA PER PROSECUZIONE VERSO I COMUNI DI ROCCHETTA TANARO E CERRO TANARO. LOTTO 1 - TRASMISSIONE PARERE (protocollo 33436

del 14/06/2024)

Allegati: 33436-pdf745542.pdf; segnatura.xml

Con la presente si trasmette in allegato la nota di cui all'oggetto.

Distinti saluti

Segreteria SIAN ASL AT



DIPARTIMENTO DI PREVENZIONE STRUTTURA IGIENE ALIMENTI E NUTRIZIONE

Prot. n. 33436

del 14/06/2024

Tit. 15.03.

Spett.le Autorità di Governo dell' Ambito n. 5 Astigiano Monferrato Via Antica Zecca 3 ASTI

pec: tecnicoato5asti@legalmail.it

Rif. Vs Prot. 891 del 11/06/2024

Nostro protocollo ASL di ingresso: 32985 del 12/06/2024

OGGETTO: REALIZZAZIONE DI NUOVA CONDOTTA IDROPOTABILE VERSO IL COMUNE DI AZZANO E PROPEDEUTICA PER PROSECUZIONE VERSO I COMUNI DI ROCCHETTA TANARO E CERRO TANARO. LOTTO 1 – TRASMISSIONE PARERE

VISTA la comunicazione di cui ai riferimenti pervenuta dall'Autorità d'Ambito n.5 VISTA la vigente normativa in materia

SI ESPRIME PARERE FAVOREVOLE A CONDIZIONE CHE:

- Sia rispettato quanto previsto dal **Decreto Ministero Sanità 26/03/1991**, in particolar modo l'ALL. II; Si ricorda che, come riportato nel DM 26/3/91, "occorre verificare che laddove ci siano interferenze con la rete fognaria, la quota della generatrice inferiore dell'acquedotto sia possibilmente superiore a quella della generatrice superiore della fognatura; in ogni caso occorre verificare che nell'evenienza di incroci tra la conduttura dell'acquedotto e la conduttura delle fogna entrambe siano contenute in distinti manufatti, a tenuta ed ispezionabili, di idonea lunghezza".
- L'acqua erogata, destinata al consumo umano dovrà possedere i requisiti di cui al D. Lgs 18/2023 e al D.
 Lgs 28/2016.
- Dovrà essere rispettato quanto previsto dal Decreto Ministero Salute n° 174 del 06/04/2004 -(Regolamento concernente i materiali e gli oggetti che possono essere utilizzati negli impianti fissi di captazione, trattamento, adduzione e distribuzione delle acque destinate al consumo umano).

SC IGIENE ALIMENTI E NUTRIZIONE (SIAN)

Direttore Dr.ssa Renza BERRUTI

Tel: 0141 - 484920 Fax: 0141 - 484993 Email: <u>sian@asl.at.it</u>

Responsabile del procedimento/ Per informazioni: Tel 0141 – 484920/22 Mail: sian@asl.at.it



Via Conte Verde 125 – 14100 ASTI Casella Postale 130 Tel. +39 0141.48.1111 Pec: <u>protocollo@pec.asl.at.it</u> P.I./ C.F. 01120620057



- Si rammenta che l'impianto dovrà essere sottoposto a ordinaria manutenzione di cui dovrà essere tenuta registrazione scritta ai sensi del D.M. 26/3/91.
- Si rammenta altresì la necessità della valutazione e gestione del rischio nella filiera delle acque potabili destinate al consumo umano, attraverso l'elaborazione del PSA (Piano di Sicurezza dell'Acqua), (cfr. D. Lgs 18/2023 artt. 6, 8).

Con l'occasione si porgono distinti saluti

Il Direttore SC Igiene alimenti e nutrizione Dr.ssa Renza BERRUTI

SC IGIENE ALIMENTI E NUTRIZIONE (SIAN)

Direttore Dr.ssa Renza BERRUTI

Tel: 0141 - 484920 Fax: 0141 - 484993 Email: <u>sian@asl.at.it</u>

Responsabile del procedimento/ Per informazioni: Tel 0141 – 484920/22 Mail: sian@asl.at.it



tecnicoato5asti@legalmail.it

Da: centrotortona@pec.snam.it

Inviato: giovedì 20 giugno 2024 13:52
A: tecnicoato5asti@legalmail.it

Cc: giuseppe scaffino; Stefano Roveta; Ludovico De Gaspari; Marco Digregorio;

maurizio.soresi

Oggetto: EAM84182 - Convocazione Conferenza dei Servizi ai sensi della Legge n. 241 del

07.08.1990 e s.m.i. finalizzata all'approvazione del progetto definito: "Realizzazione di nuova condotta idropotabile verso il Comune di Azzano e propedeutica per

prosecuzione

Allegati: NOCC_TT_108_DEG del 20-06-2024.pdf; Allegato NOCC_TT_108_DEG del

20-06-2024.pdf

In allegato trasmettiamo la seguente documentazione:

Nostra nota NOCC_TT_108_DEG del 20-06-2024

Allegato NOCC_TT_108_DEG del 20-06-2024

Rimanendo a disposizione per eventuali chiarimenti, porgiamo cordiali saluti.

Snam Rete Gas S.p.A. Centro di Tortona



Chiama Prima di Scavare numero verde (900.900.010)

Allegato 3 Pag 2 d 4



energy to inspire the world

Tortona, 20/06/2024 Prot. NOCC/TT/108/DEG

Prat. 1245 - EAM84182

Spett.le

ENTE DI GOVERNO DELL'AMBITO N.5 ASTIGIANO MONFERRATO Via Antica Zecca n°3 14100 ASTI PEC: tecnicoato5asti@legalmail.it

<u>e p.c.</u>

Snam Rete Gas S.p.A. Distretto Nord Occidentale

Oggetto: Convocazione Conferenza dei Servizi ai sensi della Legge n. 241 del 07.08.1990 e s.m.i. finalizzata all'approvazione del progetto definito: "Realizzazione di nuova condotta idropotabile verso il Comune di Azzano e propedeutica per prosecuzione verso i Comuni di Rocchetta Tanaro e Cerro Tanaro. lotto 1". Ente Proponente Acquedotto Valtiglione S.p.A. Interferenza con Metanodotto Snam Rete Gas S.p.A. "Alessandria – Asti – Torino DN 550".

Con riferimento alla Vs. nota Prot. n. 891 del 11/06/2024 di convocazione Conferenza dei Servizi "asincrona", riguardante le opere e l'interferenza in oggetto, Snam Rete Gas (Soggetto proprietario e gestore dei metanodotti interferiti, opere destinate ad attività di trasporto del gas naturale dichiarata ai sensi dell'art. 8, comma 1 del D. Lgs. 23 maggio 2000 N. 164 e dell'art. 1, comma 2 lettera b, della legge n. 239/2004 "attività di interesse pubblico") precisa quanto segue.

L'attività di trasporto del gas naturale svolta dalla scrivente Società è disciplinata dalle vigenti norme di sicurezza del Decreto 24.11.84 del Ministero degli Interni e s.m.i. (Norme di sicurezza antincendio per il trasporto, la distribuzione, l'accumulo e l'utilizzazione del gas naturale con densità non superiore a 0,8) e del Decreto 17.04.08 del Ministero dello Sviluppo Economico (Regola tecnica per la progettazione, costruzione, collaudo, esercizio e sorveglianza delle opere e degli impianti di trasporto di gas naturale con densità non superiore a 0,8 - pubblicato sul S.O. della G.U. n.107 del 08.05.08) nonché in accordo alle normative tecniche italiane ed internazionali.

Nei citati Decreti Ministeriali sono stabilite, tra l'altro, le norme e le condizioni che regolano la coesistenza dei gasdotti con altre infrastrutture o servizi.

In relazione alle predette normative, Snam Rete Gas a tutela delle proprie infrastrutture ha acquisito preventive autorizzazioni/permessi/concessioni e, in terreni privati, costituito idonei titoli opponibili a terzi (servitù di metanodotto).

snam rete gas S.p.A.
Centro di Tortona
s.p. per Viguzzolo, 6
15057 Tortona (AL)
Tel. centralino + 39 0131.861927
www.snam.it
Pec: centrotortona@pec.snam.it

Pec: <u>centrotortona@pec.snam.it</u>

Chiama Prima di Scavare numero verde (800.900.010)

snam rete gas S.p.A.

Sede legale: San Donato Milanese (MI), Piazza Santa Barbara, 7
Capitale sociale Euro 1.200.000.000,00 i.v.
Codice Fiscale e iscrizione al Registro Imprese della CCIAA
di Milano, Monza Brianza, Lodi n. 10238291008
R.E.A. Milano n. 1964271, Partita IVA n. 10238291008
Società soggetta all'attività di direzione e coordinamento di snam S.p.A.
Società con unico socio



Atteso quanto sopra, Vi segnaliamo che la condotta idropotabile, prevista in progetto, interferisce con il Metanodotto "Alessandria – Asti – Torino DN 550" in nove attraversamenti nelle posizioni indicativamente riportate in blu sull'elaborato "Allegato NOCC_TT_108_DEG del 20-06-2024", che si allega alla presente vidimato per presa visione.

Al fine di poter valutare idoneamente la compatibilità tra l'opera in progetto ed i nostri impianti, ai sensi della normativa di sicurezza sopra descritta ed esprimere parere di competenza da depositare agli atti del procedimento, risulta necessario l'invio da parte del Proponente la seguente documentazione integrativa:

- Planimetria quotata nei punti di interferenza con posizionamento della condotta idropotabile, eventuali pozzetti previsti e il metanodotto Snam Rete Gas S.p.A.;
- Sezioni quotate nei punti di interferenza con posizionamento della predetta condotta idropotabile rispetto al gasdotto.

A tal proposito il Centro Snam Rete Gas S.p.A. di Tortona tel. 0131/861927 resta a Vostra disposizione per fissare un sopralluogo sul posto per l'effettuazione del picchettamento strumentale dei gasdotti e per gli eventuali ulteriori chiarimenti al riguardo.


Evidenziamo infine che, in prossimità degli esistenti metanodotti, trasportanti gas ad alta pressione, nessun lavoro potrà essere intrapreso in assenza di nostra formale autorizzazione.

In ogni caso, la scrivente Società si ritiene sollevata e manlevata da qualsiasi responsabilità per i danni che possano derivare ai metanodotti, impianti, persone e/o cose a causa di eventi dipendenti dalla realizzazione delle opere in progetto.

Distinti saluti.



Manager Centro di Tortona Giuseppe Scaffino

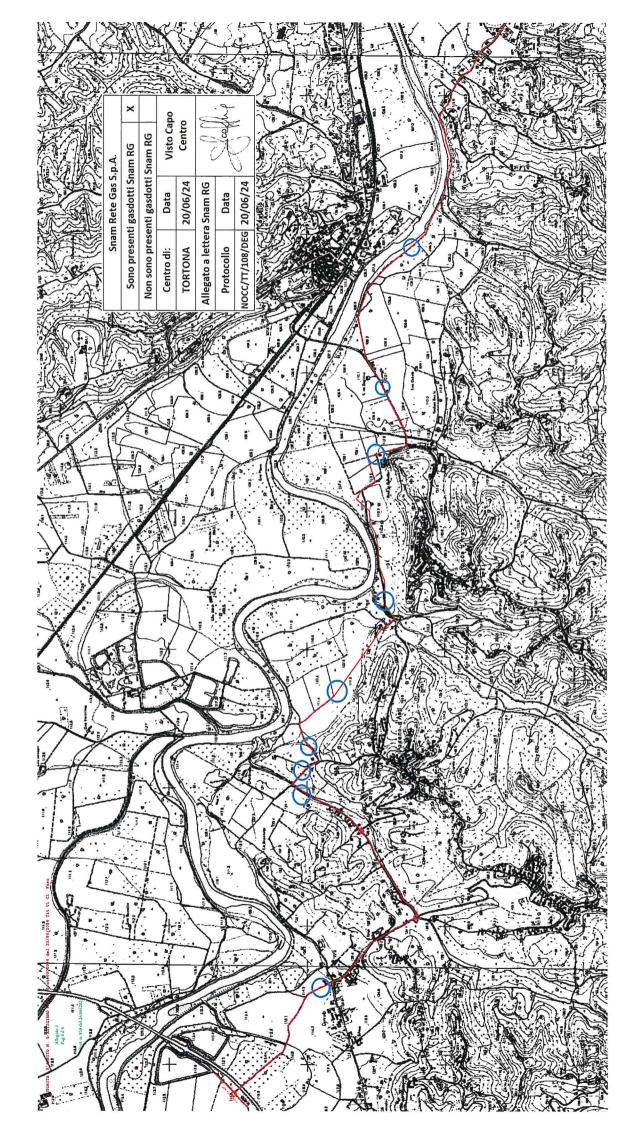

Allegato 4 Pag 1 di 3

tecnicoato5asti@legalmail.it

Da:protocollo@cert.agenziapo.itInviato:martedì 25 giugno 2024 07:51

A: tecnicoato5asti@legalmail.it; tecnico.regionale.al_at@cert.regione.piemonte.it

Oggetto: Protocollo n. 00018035/2024 del 25/06/2024 Codice Ente: aiifp_ Codice Aoo:

A4745E9

Allegati: PIAT1546_Richiesta_integrazioni.pdf.p7m; segnatura.xml

PIAT1546_Richiesta_integrazioni

Elenco dei documenti contenuti nel presente messaggio:

- Documento principale
 - o PIAT1546_Richiesta_integrazioni.pdf.p7m
 - Impronta SHA-256: TncZ/jRvHMj3OVNlnWJgPYO6lnU73UovuidOh5rkNLw=

Alcuni dei documenti contenuti nel presente messaggio potrebbero essere firmati digitalmente o marcati temporalmente, con estensione .p7m (formato CAdES) o .pdf (formato PAdES). Qualora si dovessero incontrare difficoltà nella loro consultazione, si consiglia di utilizzare il software per la verifica delle firme digitali / marche temporali in dotazione presso la propria organizzazione, oppure di fare riferimento agli strumenti di verifica indicati sul portale istituzionale AgID.

Allegato 4 Pag 2 di 3



Prot. n. (*) ______(*riportato nei metadati DoQui e nella relativa nota PEC di trasmissione) Class. DoQui: 6.10.20/02_Pidr/576/2024A/A/PIAT1546/2

Alessandria, (*)

All'Ente di Governo dell'Ambito n. 5 Astigiano Monferrato Via Antica Zecca n. 3 - 14100 Asti PEC: tecnicoato5asti@legalmail.it

E p.c. Alla Regione Piemonte Settore Tecnico Regionale di Alessandria e Asti PEC: tecnico.regionale.al at@cert.regione.piemonte.it

OGGETTO: **PIAT1546** – Progetto di realizzazione di nuova condotta idropotabile verso il Comune di Azzano e propedeutica per prosecuzione verso i Comuni di Rocchetta Tanaro e Cerro Tanaro - Lotto 1. Ditta: Acquedotto Valtiglione S.p.A.

Riscontro convocazione Conferenza di Servizi asincrona

Con riferimento al procedimento in oggetto, facendo seguito alla Vs. nota prot. n. 891 del 11.06.2024 (acquisita con prot. AlPo n. 16653 in pari data) di convocazione della Conferenza di Servizi;

PREMESSO CHE l'espressione del parere idraulico di competenza della scrivente Agenzia riguarda, in generale:

- il T.U. n. 523/1904, relativamente alla compatibilità idraulica delle opere ricadenti all'interno della fascia di rispetto delle opere idrauliche di diversa categoria (alveo inciso con relative fasce di rispetto di 10 m a partire dai cigli superiori di sponda e fasce di rispetto di 10 m dai relativi piedi arginali delle opere di contenimento dei livelli di piena);
- la compatibilità al P.A.I. ai sensi dell'art. 38 delle relative Norme di Attuazione, relativamente alla realizzazione di opere pubbliche o di interesse pubblico, riferite a servizi essenziali non altrimenti localizzabili, ricadenti nelle fasce A e B del P.A.I.;

CONSIDERATO CHE dall'esame della documentazione progettuale resa disponibile all'indirizzo web comunicato e depositata agli atti della scrivente Agenzia, è stato riscontrato che parte dell'intervento rientra nelle competenze della scrivente Agenzia, in quanto ricadente nella fascia fluviale B del fiume Tanaro, così come individuata ai sensi del P.A.I.;

CONSIDERATO INOLTRE CHE:

- l'intervento in questione consiste nella realizzazione di un nuovo tratto di tubazione acquedottistica interrata, completamente trasparente nei confronti delle acque di esondazione;
- il tracciato della nuova tubazione in progetto, nella parte ricadente in fascia fluviale B del fiume Tanaro, intercetta l'argine golenale che fiancheggia il rio/fosso Prarado nelle vicinanze della frazione Carretti del comune di Azzano d'Asti;
- il progetto non illustra le modalità di attraversamento del sopracitato argine golenale e del rio;

Agenzia Interregionale per il fiume Po


Ufficio Operativo di Alessandria Piazza Turati 4, 15121 Alessandria Tel.0131-254095 fax 0131-260195

www.agenziapo.it

ufficio-al@agenziapo.it PEC: ufficio-al@cert.agenziapo.it

per l'espressione del parere di competenza sul progetto "Realizzazione di nuova condotta idropotabile verso il Comune di Azzano e propedeutica per prosecuzione verso i Comuni di Rocchetta Tanaro e Cerro Tanaro - Lotto 1" si richiede di integrare la documentazione progettuale trasmettendo idonei elaborati grafici di dettaglio (planimetria, sezioni trasversali, particolari costruttivi), debitamente quotati, nello stato di fatto e di progetto, riportanti le modalità di attraversamento dell'argine golenale che fiancheggia il rio Prarado nelle vicinanze della frazione Carretti del comune di Azzano d'Asti.

Inoltre, considerato che l'area di intervento ricade all'interno della perimetrazione delle aree allagabili del P.G.R.A., per come indicativamente rappresentato nello stralcio cartografico sotto riportato, dovrà essere predisposto un idoneo piano di cantierizzazione, tenendo presente che non potranno essere localizzate in zone esondabili aree baraccamenti (spogliatoi, bagni, ecc.) e aree di deposito materiali.

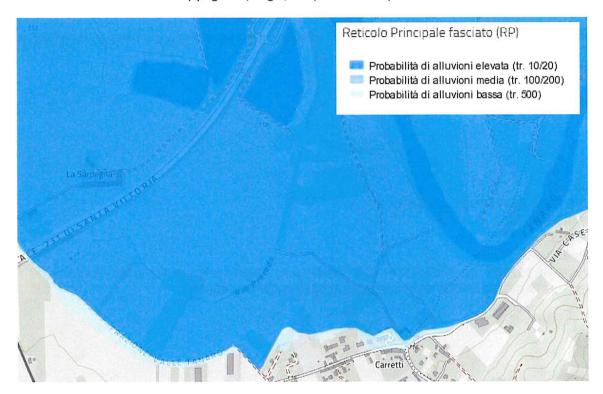

Nel rimanere in attesa della documentazione richiesta e restando a disposizione per un eventuale confronto in merito agli aspetti progettuali, si porgono cordiali saluti.

Avverso il presente provvedimento è ammesso ricorso nei termini di legge presso il Tribunale delle Acque ai sensi dell'art. 140, 141 e 143 come previsto dal T.U. 1775/1933.

Il Dirigente Direzione Territoriale Idrografica Piemonte Orientale Ing. Luca Franzi (firmato digitalmente ai sensi del D. Lgs. 82/2005 e ss.mm.ii.)

Referenti: L. Vattimo – F. Fogliacco – S. Visconti

(N.B.: tutte le successive comunicazioni dovranno essere direttamente trasmesse all'Ufficio Operativo di Alessandria all'indirizzo PEC: ufficio-al@cert.agenziapo.it).

Prot. n. 959 del 26/06/2024

Allegato 5 Pag 1 di 2

infoato5asti@legalmail.it

Da:anas.piemonte@postacert.stradeanas.itInviato:mercoledì 26 giugno 2024 07:53

A: infoato5asti@legalmail.it; tecnicoato5asti@legalmail.it

Oggetto: Protocollo nr: 552212 - del 26/06/2024 - CDG - ANAS S.p.A. - Direzione Generale

Dir Agr - Pratica W0DB05GFD- RICHIESTA INTEGRAZIONE DOCUMENTALE

ACQUEDOTTO VALTIGLIONE

Allegati: CDG.REGISTRO UFFICIALE.2024.0552212.pdf; 709 1 prot 891 lett conv CdS.pdf;

Segnatura.xml

La seguente email è generata in modo automatico dal sistema di protocollazione in uso presso la struttura territoriale Piemonte

- Anas S.p.A

Invio di documento protocollato

Codice AOO: CDG

Descrizione AOO: ANAS S.p.A. - Direzione Generale

Registro: REGISTRO UFFICIALE

Progressivo: 552212

Data protocollo: 26/06/2024

Oggetto: Protocollo nr: 552212 - del 26/06/2024 - CDG - ANAS S.p.A. - Direzione Generale Dir Agr - Pratica

WODB05GFD- RICHIESTA INTEGRAZIONE DOCUMENTALE ACQUEDOTTO VALTIGLIONE

Allegato 5 Pag 2 di 2

Prot. n. 959 del 26/06/2024



Struttura Territoriale Piemonte e Valle d'Aosta Area Gestione Rete Torino Centro E_ Nucleo A

> ENTE DI GOVERNO DELL'AMBITO N.5 ASTIGIANO MONFERRATO Sede c/o Provincia di Asti – Uffici in Via Antica Zecca n°3 14100 Asti Pecl:infoato5asti@legalmail.it; tecnicoato5asti@legalmail.it;

Oggetto: Richiesta integrazione documentale del Progetto di una condotta idropotabile Acquedotto Valtiglione.

In riscontro alla richiesta di parere prot. 891 in data 11/06/24, relativo alla conferenza di servizi per la realizzazione dei lavori in oggetto, si comunica che al fine del rilascio del provvedimento autorizzativo è necessaria presentare la seguente documentazione integrativa:

- Relazione tecnica relativa alle opere che interferiscono con la sede stradale;
- Planimetria in scala 1:2000 completa dell'indicazione dell'esatta Strada Statale interessata e relativa chilometrica dell'attraversamento.
- Pianta e sezione trasversale in scala 1:200 della condotta idropotabile in corrispondenza dell'attraversamento della sede stradale.

La suddetta documentazione dovrà essere inoltrata alla Scrivente Struttura Territoriale Piemonte e Valle d'Aosta-U.O. Service & Patrimonio.

Distinti Saluti

Il Responsabile Area Gestione Rete Torino Ing. Christian Calzolari

Struttura Territoriale Piemonte e Valle d'Aosta
Corso G. Matteotti, 8 - 10121 Torino T [+39] 011 573911 - F [+39] 011 5162982
Pec anas piemonte@postacert.stradeanas.it - www.stradeanas.it

Anas S.p.A. - Gruppo Ferrovie dello Stato Italiane
Società con socio unico soggetta all'attività di direzione e coordinamento di Rete Ferroviaria Italiana S.p.A.
e concessionaria ai sensi del D.L. 138/2002 (convertito con L. 178/2002)
Sede Legale: Via Monzambano, 10 - 00185 Roma T [+39] 06 44461 - F [+39] 06 4456224
Pec anas@postacert.stradeanas.it
Cap. Soc. Euro 2.269.892.000,00 | Iscr. R.E.A. 1024951 | P.IVA 02133681003 | C.F. 80208450587





Prot. n. 1172 del 26/07/2024

ENTE DI GOVERNO DELL'AMBITO N.5 ASTIGIANO MONFERRATO

Sede c/o Provincia di Asti - Uffici in Via Antica Zecca n°3 - 14100 ASTI Tel. 0141/236292 e 0141/236293 E-mail <u>infoato5asti@legalmail.it;</u> tecnicoato5asti@legalmail.it; www.ato5astigiano.it

Regione Piemonte; AIPO; Soprintendenza archeologica belle arti e paesaggio per le Province di Alessandria Asti e Cuneo; Comune di Asti; Comune di Azzano; Anas Piemonte; ASL AT S.I.A.N.; Provincia di Asti; Arpa Dipartimento Territoriale di Alessandria e Asti (Piemonte Sud Est); Enel Distribuzione; Telecom Italia: Snam Rete Gas; Acquedotto Valtiglione Spa; Studio Erredb Geologi Associati; Ing. Morra G.Carlo; Regione Piemonte- Direzione Ambiente, Governo e Tutela del Territorio Direzione

Regionale - Alessandria e Asti;

Regione Piemonte Opere pubbliche, Difesa del suolo, Montagna, Foreste, Protezione civile, Trasporti e Logistica - Settore A1814A - Tecnico

Regionale A16000

OGGETTO: Convocazione Conferenza dei Servizi ai sensi della Legge n. 241 del 07.08.1990 e s.m.i.. finalizzata all'approvazione del progetto definito: "Realizzazione di nuova condotta idropotabile verso il Comune di Azzano e propedeutica per prosecuzione verso i Comuni di Rocchetta Tanaro e Cerro Tanaro. lotto 1". Ente Proponente Acquedotto Valtiglione S.p.A..

Si fa riferimento ai lavori della Conferenza dei Servizi in oggetto, convocata con nota dell'Egato 5 ns. prot. n. n. 891 del 11/06/2024, ricordando che:

L'Ente d'ambito provvede alla convocazione di apposita Conferenza dei Servizi finalizzata alla raccolta degli assensi e/o autorizzazioni di altre amministrazioni o soggetti interessati, così come previsto dall'art. 158bis del d.lgs. 152/06 e smi, inserito dalla L.164/2014.

L'art. 14 bis, comma 2-ter, I. 241/90 evidenzia che alla conferenza possono partecipare i concessionari e i gestori di pubblici servizi, nel caso in cui il procedimento amministrativo o il progetto dedotto in conferenza implichi loro adempimenti ovvero abbia effetto diretto o indiretto sulla loro attività. Agli stessi è inviata comunicazione della convocazione. Anche l'art. 1 del d. lgs n. 127 del 30 giugno 2016 (G.U. 162 del 13-7-2016) "Norme per il riordino della disciplina in materia di conferenza di servizi....", nel modificare l'art. 14, co. 2 della l. 241/90, conferma la partecipazione dei gestori di beni o servizi pubblici.

In merito alle tempistiche di convocazione gli Uffici Ato5 operano in adempimento a quanto indicato dalla Legge n. 241 del 07.08.1990 e s.m.i.

Ai sensi della I. 241/1990, art. 14-quater, comma 1, la determinazione motivata di conclusione della conferenza, adottata dall'amministrazione procedente all'esito della stessa, sostituisce a ogni effetto tutti gli atti di assenso, comunque denominati, di competenza delle amministrazioni e dei gestori di beni o servizi pubblici interessati.

Il comma 3 dello stesso articolo prevede che in caso di approvazione unanime, la determinazione di cui al comma 1 è immediatamente efficace. Invece, in caso di approvazione sulla base delle posizioni prevalenti, l'efficacia della determinazione è sospesa ove siano stati espressi dissensi qualificati ai sensi dell'articolo 14-quinquies e per il periodo utile all'esperimento dei rimedi ivi previsti.

L'art. 23 comma 8 del d. lgs. 50/2016 prevede la necessaria conformità e coerenza del progetto esecutivo al definitivo;

In relazione alle sopra richiamate disposizioni, in assenza di contenuti innovativi rilevanti del progetto esecutivo che il Gestore dovrà prontamente segnalare all'ATO, e a fronte della necessaria conformità di questo alle prescrizioni rese dalla conferenza dei servizi in relazione al progetto definitivo, i vari Enti ed Amministrazioni sono tenuti ad esprimersi su di esso. Le eventuali prescrizioni debbano essere poi recepite nell'iter progettuale.

Si ritiene opportuno richiamare i contenuti della nota ns. prot. n. 959 del 26/06/2024 evidenziando che, successivamente alla data del 26/06/2024 sono pervenute i seguenti documenti:

- Nota Regione Piemonte Direzione della Giunta Regionale Settore Rapporti con le Autonomie Locali, Elezioni e Referendum, Espropri – usi civici ns. prot. n.1004 del 02/07/2024 (Allegato 1);
- Nota della Provincia di Asti ns. prot. n. 967 del 27/06/2024 (Allegato 2);
- Nota Comune di Azzano d'Asti ns. prot. n.1025 del 05/07/2024 (Allegato 3);
- gli Uffici Egato 5 hanno trasmesso al Gestore la nota prot. n. 1037 del 08/07/2024 (Allegato 4);
- Nota Comune di Asti ns. prot. n.1145 del 23/07/2024 (Allegato 5);

A seguito della nostra nota prot. n. 1037 del 08/07/2024 (Allegato 4) Acquedotto Valtiglione ha risposto trasmettendo diverse mail/PEC di cui richiamano gli ultimi invii:

- PEC prot. 1157 del 24/07/2024 a risposta di quanto richiesto dagli Uffici SNAM. I documenti allegati alla PEC sono i seguenti:
 - CTR Azzano;
 - Lettera (con indicazioni approfondimenti inerente gli aspetti di competenza SNAM)
 - Lettera2 (con indicazioni approfondimenti inerente gli aspetti di competenza SNAM);
 - Planimetria con sezione quotata;
- PEC prot. 1158 del 24/07/2024 a risposta di quanto richiesto dagli Uffici ANAS. I documenti allegati alla PEC sono i seguenti:
 - o Nota Anas del 26/06/2024 (allegata anche alla CdS prot. Egato 5 n.956)
 - Nota Anas del 15/07/2024 (CDG. ST TO AAG Segg. Registro Ufficiale U.0618240 15-07-2024)
 - Lettera di accompagnamento;
 - o Relazione Tecnica:
 - Documentazione fotografica;
 - Copia istanza presentata agli Uffici ANAS;
 - Lettera di accompagnamento con indicazione della strada interessata e della chilometrica:
 - Osservazioni su aree e Vincoli;
 - Planimetria in scala 1:2000 dell'intervento:
 - o Particolari costruttivi;
 - o Rilievo plani altimetrico;
 - o Profilo longitudinale in prossimità dell'attraversamento.
- Mail prot. 1165 del 24/07/2024 a risposta di quanto richiesto dagli Uffici AIPO. I documenti allegati alla PEC sono i seguenti:
 - o Indicazioni riportate nel testo della Mail;
 - Risposta alle integrazioni richieste;

I nuovi documenti presentati sono visionabili e scaricabili dal sito www.ato5astigiano.it accedendo dalla pagina principale nell'area denominata "Documentazione scaricabile per Conferenze dei Servizi" inserendo il codice d'accesso 709valtiglione (si raccomanda di scriverlo in minuscolo) nella cartella \\integrazioni con le rispettive sottocartelle \\AIPO - \\ANAS - \\SNAM .

I precedenti documenti presentati (indicati nella nota ns. prot. n. 891 del 11/06/2024) rimangono a disposizione nello spazio web sopra indicato.

In relazione agli aspetti sopra riportati, si chiede agli Enti di valutare la nuova documentazione a disposizione e presentare i propri pareri/nulla osta autorizzazioni ecc.. a questi Uffici entro e non oltre il 26/08/2024.

Si rimane a disposizione per ulteriori chiarimenti.

Distinti Saluti.

IL DIŘETTORE Ing. Giuséppe Giuliano

tecnicoato5asti@legalmail.it

Da: autonomie.locali@cert.regione.piemonte.it

Inviato: martedì 2 luglio 2024 15:47
A: tecnicoato5asti@legalmail.it

Oggetto: Protocollo n. 00030386/2024 del 02/07/2024 Codice Ente: r_piemon Codice Aoo:

A0FF887

Allegati: 24-07-02 parere AZZANO.pdf.p7m; segnatura.xml

nota a Ente di Governo Ambito 5 -Conferenza dei Servizi ai sensi della legge n. 241 del 07.08.1990 e s.m.i. finalizzata all'approvazione del progetto definito: "Realizzazione di nuova condotta idropotabile verso il Comune di Azzano e propedeutica per prosecuzione verso i Comuni di Rocchetta Tanaro e Cerro Tanaro. lotto 1". Ente Proponente Acquedotto Valtiglione S.p.A..

Elenco dei documenti contenuti nel presente messaggio:

- Documento principale
 - 24-07-02 parere AZZANO.pdf.p7m
 - Impronta SHA-256: 4eKs59Tr7N4EPL1NB2yE1w4s07UR88P20iy27mo/cql=

Alcuni dei documenti contenuti nel presente messaggio potrebbero essere firmati digitalmente o marcati temporalmente, con estensione .p7m (formato CAdES) o .pdf (formato PAdES). Qualora si dovessero incontrare difficoltà nella loro consultazione, si consiglia di utilizzare il software per la verifica delle firme digitali / marche temporali in dotazione presso la propria organizzazione, oppure di fare riferimento agli strumenti di verifica indicati sul portale istituzionale AgID.

Allegato 1 Pag 2 di 3



Direzione della Giunta Regionale
Settore Rapporti con le Autonomie Locali,
Elezioni e Referendum, Espropri – usi civici
laura.didomenico@regione.piemonte.it
autonomie.locali@cert.regione.piemonte.it
ufficio.elettorale@cert.regione.piemonte.it

Data (*)
Protocollo (*)
Class. (*) 2.140.20-AUTPAR/A1000A-1/A1000A-1/2024A/2024-21

Al Ente di governo dell'Ambito n. 5
"Astigiano Monferrato"
tecnicoato5asti@legalmail.it

OGGETTO: Conferenza dei Servizi ai sensi della legge n. 241 del 07.08.1990 e s.m.i. finalizzata all'approvazione del progetto definito: "Realizzazione di nuova condotta idropotabile verso il Comune di Azzano e propedeutica per prosecuzione verso i Comuni di Rocchetta Tanaro e Cerro Tanaro. lotto 1". Ente Proponente Acquedotto Valtiglione S.p.A..Comunicazione.

La presente fa riferimento alla Vs nota dell'11 giugno 2024 (pervenuta in data 25 giugno 2024 Ns. prot. 29515) con la quale è stata indetta la Conferenza dei Servizi in oggetto, ai sensi dell'art. 14 bis della legge 241/90.

Vista la documentazione tecnica messa a disposizione dall'Acquedotto Valtiglione S.p.A. attinente la "Realizzazione di nuova condotta idropotabile verso il Comune di Azzano e propedeutica per prosecuzione verso i Comuni di Rocchetta Tanaro e Cerro Tanaro. Lotto 1" da eseguirsi nel Comune di Asti (AT) e nel Comune di Azzano (AT), per quanto di competenza, si rileva quanto segue:

- il Comune di Asti (AT) rientra tra i comuni per i quali è stata dichiarata l'inesistenza di usi civici con Decreto del Commissario agli usi civici del 5 marzo 1941, ai sensi della legge 1766 del 16 giugno 1927;
- il Comune di Azzano d'Asti (AT) rientra tra i comuni per i quali è stata accertata l'esistenza di usi civici, i quali sono stati assegnati a categoria con Decreto del Commissario agli usi civici del 10 dicembre 1934, ai sensi dell'art. 11 della legge 1766 del 16 giugno 1927;
- l'art. 78 comma 1 lettera b) del D.P.R. 616/1977 prevede che "...sono attribuite ai Comuni, ai sensi dell'art. 118, primo comma, della Costituzione, le funzioni amministrative in materia di [...] vigilanza sull'amministrazione dei beni di uso civico..";
- tutte le verifiche e le certificazioni circa la presenza, ovvero l'assenza, di aree gravate da uso civico sono reperibili presso gli archivi dei Comuni stessi e, previo appuntamento, presso il Commissariato Usi Civici del Piemonte, Liguria e Valle D'Aosta Tribunale di Torino in C.so Vittorio Emanuele II, 127 (per informazioni e/o appuntamenti tel. 011-4329504 mail: usicivici.torino@giustizia.it /PEC: usicivici.torino@giustiziacert.it) e devono riguardare tutti i terreni interessati dalle opere, comprese le aree di cantiere e le sue servitù;
- qualora le opere previste dal progetto dovessero interessare terreni vincolati, l'Amministrazione comunale interessata dovrà trasmettere apposita istanza per l'acquisizione del parere volto al rilascio della concessione amministrativa con mutamento temporaneo di destinazione d'uso, ai sensi dell'art. 6 comma 3 lettera a) della l.r. 29/2009 e nelle modalità di cui al Titolo III Capo IV del D.P.G.R. 27 giugno 2016 n. 8/R;
- i terreni gravati da uso civico rientrano tra i beni d'interesse paesaggistico ai sensi dell'art. 142, comma 1, lettera h) del D.lgs. 22 gennaio 2004, n. 42 e le autorizzazioni di competenza del Settore scrivente concernono unicamente la conformità con la normativa in materia di usi civici, non sostituendo in alcun modo eventuali autorizzazioni richieste dalle normative in materia paesaggistica.

Si rammenta infine che ove sia necessario il rilascio di una concessione amministrativa su terreni gravati da uso civico, ai sensi dell'art. 25 del D.P.G.R. 27 giugno 2016 n. 8/R, dovrà essere predisposto da parte del concessionario idoneo piano di ripristino ambientale contenente il cronoprogramma attuativo degli interventi previsti stimandone il valore e allegando apposita fideiussione bancaria o altra garanzia che possa intendersi equivalente.

Distinti saluti.

La Dirigente Responsabile Dott.ssa Laura DI DOMENICO firmato digitalmente ai sensi dell'art. 21 D.lgs 82/2005

Referente: ing. Emanuele Pennazio

ufficio.usicivici@regione.piemonte.it 011-4322026

e-mail: tel:

Prot. n. 1172 del 26/07/2024

infoato5asti@legalmail.it

Da:provincia.asti@cert.provincia.asti.itInviato:giovedì 27 giugno 2024 11:27

A: infoato5asti@legalmail.it; tecnicoato5asti@legalmail.it;

acquedottovaltiglione@legalmail.it; protocollo.comuneasti@pec.it;

comune.azzano.at@cert.legalmail.it

Oggetto: Protocollo nr: 13535 - del 25/06/2024 - p_at - PROVINCIA DI ASTI Autorizzazione

stradale finalizzata alla realizzazione dei lavori nell'ambito del progetto definito: REALIZZAZIONE DI NUOVA CONDOTTA IDROPOTABILE VERSO IL COMUNE DI

AZZANO E PROPEDEUTICA PE

Allegati: 265711_165-REG-1719480118450-Pratica n_

32998AcqValtiglioneSp15-100AstiAzzanoProt13535-2024.pdf.p7m.p7m;

p_at.REGISTRO UFFICIALE.2024.0013535.pdf; Segnatura.xml

Oggetto: Autorizzazione stradale finalizzata alla realizzazione dei lavori nell'ambito del progetto definito: REALIZZAZIONE DI NUOVA CONDOTTA IDROPOTABILE VERSO IL COMUNE DI AZZANO E PROPEDEUTICA PER PROSECUZIONE VERSO I COMUNI DI ROCCHETTA TANARO E CERRO TANARO - LOTTO 1 - Sp.15 e Sp.100 - Ente proponente: Acquedotto Valtiglione S.p.A. (rif.nota Ambito 5 del 11/06/2024 prot.n.891) (normativa di riferimento D.to Lgs n.285/92 e s.m.i. Codice della Strada) PRATICA UFF.CONCESSIONI N.32998

Data protocollo: 25/06/2024

Protocollato da: p_at - PROVINCIA DI ASTI

Allegati: 3

brappoviki6i3TBotWSPIAUEwUc0913535c25-96-2924-h.<u>15:</u>35

MEDAGLIA D'ORO AL VALOR MILITARE

Prot. n. 1172 del

Allegato 2 Pag 2 di 6

SERVIZIO PROGRAMMAZIONE E GESTIONE DELLA VIABILITA 6/07/2024 Ufficio Concessioni - Trasporti Eccezionali - Competizioni Sportive - Patrimonio Stradale

Piazza Alfieri, 33 - 14100 ASTI AT - - C.F.: 80001630054

Per informazioni contattare l'ufficio al numero 0141 433393 nei giorni di apertura al pubblico: martedì e giovedì dalle ore 09,00 alle ore 13,00 pec: provincia.asti@cert.provincia.asti.it - e-mail: concessioni.trasporti@provincia.asti.it

Prot: 13535/2024 Pratica nº 32998

Asti, 25 giugno 2024

Oggetto: Autorizzazione stradale finalizzata alla realizzazione dei lavori nell'ambito del progetto definito: REALIZZAZIONE DI NUOVA CONDOTTA IDROPOTABILE VERSO IL COMUNE DI AZZANO E PROPEDEUTICA PER PROSECUZIONE VERSO I COMUNI DI ROCCHETTA TANARO E CERRO TANARO - LOTTO 1 - Sp.15 e Sp.100 - Ente proponente: Acquedotto Valtiglione S.p.A. (rif.nota Ambito 5 del 11/06/2024 prot.n.891) (normativa di riferimento D.to Lgs n.285/92 e

s.m.i. Codice della Strada)

Spett.le

ACQUEDOTTO VALTIGLIONE SPA

FRAZ.S.MARZANOTTO LOC.BELLANGERO

N.321

14100 **ASTI** AT

Il Dirigente del Servizio Programmazione e Gestione della Viabilità

Vista la nota pervenuta a questo Servizio in data 14 giugno 2024 prot.prov.n.12647/2024 dall'Ente di Governo dell'Ambito n.5 Astigiano Monferrato in nome e per conto dell'Ente proponente: **Acquedotto Valtiglione S.p.A.** (p.iva: 00073940058) - con sede ad Asti in Loc.Bellangero n.321 - Fraz.San Marzanotto - finalizzato alla raccolta degli assensi e/o autorizzazioni di altre Amministrazioni o Soggetti interessati nell'ambito del progetto definito: REALIZZAZIONE DI NUOVA CONDOTTA IDROPOTABILE VERSO IL COMUNE DI AZZANO E PROPEDEUTICA PER PROSECUZIONE VERSO I COMUNI DI ROCCHETTA TANARO E CERRO TANARO - LOTTO 1 - Sp.15 e Sp.100 - Ente proponente: Acquedotto Valtiglione S.p.A. (rif.nota Ambito 5 del 11/06/2024 prot.n.891) (normativa di riferimento D.to Las n.285/92 e s.m.i. Codice della Strada); Constatato che l'intervento ricade nel territorio del Comune di Asti (At) e Azzano d'Asti (At);

Visto il sopralluogo ed il parere tecnico con prescrizioni formulato dal Capo Reparto 2 del Servizio Programmazione e Gestione della Viabilità in data 18/06/2024;

Visto il D.to Lgs n. 285/92 e successive modifiche ed integrazioni (Nuovo Codice della Strada);
Visto il DPR n. 495/92 e successive modifiche ed integrazioni (Regolamento di esecuzione e di attuazione del nuovo codice della strada);

Visto il D.to Legs n.267/2000 e ss.mm.li.;
Visto il D.to Legs n.267/2000 e ss.mm.li.;
Visto il Regolamento Provinciale, disciplinante il rilascio di concessioni, autorizzazioni, nulla osta stradali, adottato con DCP n. 2945 del 31/01/2001;
Vista la legge n.120 del 29/07/2010 "disposizioni in materia di sicurezza stradale";
Visto il Regolamento per l'applicazione del canone patrimoniale di concessione, autorizzazione o esposizione pubblicitaria approvato con DCP n.1 del 18/02/2021;

Visto il decreto del Presidente della Provincia n. 13 del 03/10/2023 ad oggetto: "Conferimento incarichi dirigenziali con decorrenza ottobre 2023";

DISPONE

salvi ed impregiudicati i diritti di terzi e la competenza di ogni altro Ente od Amministrazione, a spett.le ACQUEDOTTO VALTIGLIONE SPA

Autorizzazione stradale finalizzata alla realizzazione dei lavori nell'ambito del progetto definito: REALIZZAZIONE DI NUOVA CONDOTTA IDROPOTABILE VERSO IL COMUNE DI AZZANO E PROPEDEUTICA PER PROSECUZIONE VERSO I COMUNI DI ROCCHETTA TANARO E CERRO TANARO - LOTTO 1 - Sp.15 e Sp.100 - Ente proponente: Acquedotto Valtiglione S.p.A. (rif.nota Ambito 5 del 11/06/2024 prot.n.891) (normativa di riferimento D.to Lgs n.285/92 e s.m.i. Codice della Strada) CONDOTTA IDRICA - pubblicità: per ml.900,00 - nell'ambito del progetto definito: REALIZZAZIONE DI NUOVA CONDOTTA IDROPOTABILE VERSO IL COMUNE DI AZZANO E PROPEDEUTICA PER PROSECUZIONE VERSO I COMUNI DI ROCCHETTA TANARO E CERRO TANARO - LOTTO 1 -

rif.Convocazione Conferenza dei Servizi Ambito n.5 - Scadenza autorizzazione stradale: 31/12/2043 sp nº 15 ROCCA D'ARAZZO-VIGLIANO dal km 5,150 al km 6,050 lato dx - Comune di ASTI\AZZANO D'ASTI

CONDOTTA IDRICA - pubblicità: per ml.775,00 - nell'ambito del progetto definito: REALIZZAZIONE DI NUOVA CONDOTTA IDROPOTABILE VERSO IL COMUNE DI AZZANO E PROPEDEUTICA PER PROSECUZIONE VERSO I COMUNI DI ROCCHETTA TANARO E CERRO TANARO - LOTTO 1 -2 rif.Convocazione Conferenza dei Servizi Ambito n.5 - Scadenza: 31/12/2043 sp nº 100 DI SAN BARTOLOMEO DI AZZANO dal km 0,900 al km 1,675 lato sx - Comune di AZZANO D'ASTI

a condizione che:

- il presente provvedimento è: 1.
- valido fino al 31.12.2043 ed è rinnovabile alla scadenza previa istanza di rinnovo;
- subordinato:
- a. al rilascio da parte dell'Ente di Governo dell'Ambito5 Astigiano Monferrato di concessione e/o autorizzazione o di atto equivalente;
- all'osservanza degli strumenti urbanistici comunali e al rispetto delle altre normative di settore aventi incidenza sulla disciplina dell'attività edilizia;
- condizionato:
- c. all'osservanza delle prescrizioni tecniche di seguito elencate:
- non sono ammesse percorrenze in banchina sterrata/asfaltata o scarpata o nel fosso stradale:
- la percorrenza deve essere posizionata ad almeno mt.1,50 dalla linea bianca laterale verso il centro strada; questa prescrizione deve essere rispettata anche per la tecnica no-dig;
- dove è possibile la percorrenza deve avvenire a monte della sede stradale perché risulta pericolosa la manomissione a valle della corsia con "tecnica tradizionale e/o altro". Si informa che il Gestore del sottoservizio è unico responsabile per eventuali movimenti franosi e/o danni che si venissero a verificare dal mancato rispetto di quanto indicato e che dovrà intervenire prontamente al

Pratica nº 32998 Pagina 2

Pag 3 di 6

Allegato 2

Prot. n. 1172 del 26/07/2024

PROVINCIA DI ASTI

ripristino degli stessi senza richiedere alcun indennizzo a questo Ente;

- il taglio del manto bituminoso deve essere realizzato con macchina tagliasfalto;
- il materiale residuo deve essere trasportato a rifiuto;

lo scavo deve essere ripristinato con: cm.50 di naturale di fiume compattato + cm.40 di calcestruzzo dosaggio 200/325 + cm.7 di binder;

- PER ATTRAVERSAMENTO: fresatura per uno spessore di cm.3 di tutta la sede stradale per una lunghezza di mt.5,00 prima e dopo l'intervento e successiva asfaltatura con VIBROFINITRICE di cm.3:
- PER PERCORRENZA: fresatura per uno spessore di cm.3 di tutta la corsia per tutta la lunghezza della percorrenza e successiva asfaltatura con VIBROFINITRICE di cm.3. In alternativa: nel caso in cui non occorra la fresatura del piano viabile si autorizza il rifacimento dell'intero tratto stradale fatto salvo la fresatura degli attacchi e di eventuali raccordi in corrispondenza degli incroci, accessi, ecc.. al fine di non alterare le quote del piano viabile. Non si autorizzano lavori in banchina
- allaccio sotto pertinenze stradali (almeno cm.50 sotto piano scorrimento tubi);
- ATTRAVERSAMENTO SU STRUTTURA ESISTENTE PONTE : che le opere di aggancio alla struttura siano realizzate in modo da non arrecare danni alla muratura esistente;
- deve essere ripristinata, dove danneggiata, la segnaletica orizzontale di demarcazione delle

Prescrizioni integrative: SULLA PERCORRENZA OBBLIGO DI RIFACIMENTO DELLA LINEA LATERALE ANCHE SULLA CORSIA OPPOSTA PER OMOGENEITA';

Si ritiene indispensabile la vigilanza da parte del gestore del sottoservizio su eventuali assestamenti che potrebbero verificarsi e che dovranno essere prontamente colmati con materiale al fine di non creare pericolo e pregiudizio alla circolazione stradale;

Per tutta la durata del provvedimento autorizzativo e successivi rinnovi tutte le strutture realizzate devono essere periodicamente controllate e verificata l'integrità sia sulla sede viabile che sulle pertinenze e adottate tutte le azioni necessarie affinchè sia garantita l'incolumità e la tutela degli utenti della strada;

Durante i lavori il cantiere stradale ("rif.punto 2) di a condizione che") deve essere segnalato e regolato secondo le norme di sicurezza e del Codice

La Provincia sarà esente da costi e da ogni forma di molestia o protesta che i terzi avessero a sollevare per eventuali danni od incidenti loro derivanti dalle opere eseguite e dal mancato o incompleto rispetto delle condizioni prescritte; Si declina ogni tipo di responsabilità per danni a persone e/o cose causate dal mancato o incompleto rispetto delle condizioni prescritte;

2. con la presente si autorizza l'occupazione temporanea della strada - cantiere stradale - a condizione che:
 sia comunicato al Servizio Programmazione e Gestione della Viabilità la data di inizio lavori concessioni.trasporti@provincia.asti.it;

- sia posta tutta la segnaletica verticale - diurna e notturna - prevista dal codice della strada. Si autorizza anche ove si verifica la necessità la regolamentazione del cantiere stradale mediante impianto semaforico e/o movieri per garantire la circolazione stradale a senso unico alternato. Inoltre per gli interventi dove necessita la limitazione della circolazione mediante chiusura, nei tratti di strada non comunali che attraversano centri abitati ai sensi dell'art.7 comma 3 del Codice della Strada i provvedimenti sono di competenza del Comune, che li adotta sentito il parere dell'ente proprietario della strada. A questo proposito si informa al riguardo che la segnaletica provvisoria deve essere posizionata 48 ore precedenti l'inizio dei lavori in modo corretto, leggibile ed integra in ogni sua parte a norma di Codice della Strada. Devono inoltre essere posizionati tutti gli eventuali segnali di preavviso e di deviazione traffico con indicazioni chiare e ben leggibili sullo

- sviluppo di eventuali percorsi alternativi;
 si ribadisce che è obbligo del concessionario garantire il regolare transito dei veicoli durante il corso dei lavori;
- è fatto obbligo all'impresa esecutrice dei lavori ripristinare, il manto stradale, ogni qual volta si verificassero cedimenti od avvallamenti, mediante stesa di conglomerato bituminoso a caldo;

 è fatto obbligo all'impresa esecutrice dei lavori mantenere la sede stradale sgombra da residui di lavorazione;
- è obbligo del concessionario far sì cha la Provincia di Asti sia esente da ogni forma di molestia o protesta che i terzi avessero a sollevare per eventuali danni od incidenti loro derivanti dalle opere dalla medesima eseguite.
 si declina ogni tipo di responsabilità per l'interferenza con altri sottoservizi che potrebbero causare disservizi a terzi e/o danni;
 sono fatti salvi, riservati e rispettati tutti i diritti dei terzi;
- l'inizio ed ultimazione dei lavori deve avvenire nel rispetto delle prescrizioni indicate dall'Ente di Governo dell'Ambito5 Astigiano Monferrato;

Il Capo Reparto 2 del Servizio Programmazione e Gestione della Viabilità (geom.Enrico Graziano)* firmato digitalmente

La posizione organizzativa del Servizio Programmazione e Gestione della Viabilità (Ing.Stefania Morra)³ firmato digitalmente

Il Dirigente del Servizio (dott. Paolo Oreste Morra)* firmato digitalmente

e con l'osservanza delle PRESCRIZIONI GENERALI che fanno parte integrante della presente.

Prot. n. 1172 del 26/07/2024

Protocollo: 13535/2024 del 25 giugno 2024

Pratica n. 32998



Pagina 1

PRESCRIZIONI GENERALI

1) Norme di carattere generale relative al rilascio di concessioni-autorizzazioni e nulla osta stradali (rif.art.4 del Reg.Prov.le):

- · L'Ufficio competente, entro 60 giorni dal ricevimento dell'istanza, esprime il proprio parere con apposito referto contenente le norme e le condizioni necessarie atte a disciplinare la concessione, l'autorizzazione o nulla osta . Trascorso il suddetto termine l'istanza si intende rigettata.
- · L'atto di autorizzazione, concessione o nulla osta e i relativi allegati, oltre alla durata ed alla misura dello spazio concesso, stabilisce le condizioni e indica le norme alle quali l'atto medesimo si intende subordinato.
- · Nell'atto di concessione, autorizzazione o nulla osta può essere richiesto un deposito cauzionale, stabilito di volta in volta, in relazione alla natura, all'importanza ed alle caratteristiche tecniche dell'opera da eseguire, nonché alla entità della manomissione del corpo stradale, richiesta dalla esecuzione dell'opera stessa.
- · La cauzione è vincolata all'adempimento delle condizioni imposte col provvedimento di concessione, autorizzazione o nulla osta e sarà restituita, un anno dopo la data di ultimazione lavori, detraendo tutte le spese per le riparazioni degli eventuali danni arrecati.
- · La Provincia trasmette all'interessato la concessione, autorizzazione o nulla osta e, scaduto il termine previsto per l'esecuzione delle opere, l'Ufficio competente accerta la loro regolare esecuzione, formulando, in caso di inadempienza, i rilievi e le conseguenti proposte ritenute opportune.
- · Il richiedente non può pretendere la restituzione della somma pagata a titolo di rimborso spese di sopralluogo e di istruttoria nel caso di reiezione della domanda e nel caso di non accettazione delle condizioni imposte nella concessione, od autorizzazione, o se, dopo averle accettate, vi rinunci.

2) Obblighi del concessionario (rif.art.5 del Reg.Prov.le):

- · Le concessioni, autorizzazioni o nulla osta si intendono in ogni caso accordate senza pregiudizio di diritti di terzi, con l'obbligo da parte del concessionario di riparare tutti i danni derivanti da eventuali opere o da depositi e, di ultimare i lavori entro un anno dalla data di rilascio. La Provincia si riserva la facoltà di prorogare, revocare, per giusti motivi, o di modificare quanto concesso, oppure di imporre nuove condizioni.
- · Qualora non sia specificatamente indicato nell'atto di concessione o autorizzazione, la manutenzione delle opere eseguite nel corpo stradale e le sue pertinenze (formanti oggetto della concessione od autorizzazione) sono sempre a carico del concessionario, il quale sarà tenuto a provvedervi dandone preavviso all'Ufficio competente. Detto Ufficio può prescrivere che determinate opere di manutenzione vengano eseguite, nell'interesse del transito e della proprietà stradale, con l'osservanza di determinate norme tecniche. L'inottemperanza a tali prescrizioni può determinare la revoca della concessione o della autorizzazione, così come può importare analoga revoca la mancata manutenzione. Il concessionario è sempre tenuto al risarcimento dei danni causati alle strade e alle loro pertinenze.

3) Durata (rif.art.6 del Reg.Prov.le)

- · Gli atti di concessione ed autorizzazione hanno la durata indicata nell'atto stesso per un massimo di 19 anni . Sono esclusi quelli rilasciati per l'installazione di segnali stradali di servizio, frecce che hanno una durata massima di anni sette e dei cartelli o altri mezzi pubblicitari che hanno una durata massima di anni tre.
- · Tutte le concessioni ed autorizzazioni sono rinnovabili alla loro scadenza.

4) Subingresso e rinnovazione (rif.art.8 del Reg.Prov.le)

- · In caso di subingresso, a qualunque titolo, di altra persona od Ente al concessionario, l'avente causa dovrà, rendere edotta l'Amministrazione concedente.
- · Se il subentro avviene "inter vivos", tale obbligo spetta anche al concessionario.
- · Il concessionario è altresì tenuto a segnalare, entro 30 giorni, l'eventuale cambiamento di residenza o indirizzo.

Pagina 2

Prot. n. 1172 del 26/07/2024

Protocollo: 13535/2024 del 25 giugno 2024

Pratica n. 32998



· Il concessionario, entro tre mesi dalla scadenza della concessione o autorizzazione, qualora intenda rinnovarla, deve inoltrare alla Provincia apposita domanda resa legale che deve essere corredata dalla prova dell'esequito pagamento della somma relativa al rimborso spese di sopralluogo e di istruttoria.

5) Decadenza e revoca (rif.art.9 del Reg.Prov.le).

- · Le concessioni, autorizzazioni o nulla osta si intendono decadute se il titolare non ha ultimato le opere entro il termine previsto oppure non ha provveduto al loro rinnovo entro i termini stabiliti.
- · Le concessioni, autorizzazioni o nulla osta possono essere revocate o modificate in qualsiasi momento, previo parere del Dirigente dell'Ufficio competente, per sopravvenuti motivi di pubblico interesse o di tutela della sicurezza stradale, senza che l'Amministrazione sia tenuta a corrispondere alcun indennizzo.
- · Il concessionario può richiedere in qualsiasi momento la cessazione della concessione. In questo caso al concessionario non verrà restituita la somma a qualsiasi titolo pagata per l'anno in corso al momento della richiesta e lo stesso concessionario dovrà rimettere in pristino, a proprie spese, la proprietà stradale, secondo le modalità e nel termine stabilito dall'Amministrazione.

6) Disposizioni teniche generali (rif.art.10 del Reg.Prov.le):

- · Nel rilascio delle concessioni ed autorizzazioni l'azione della Provincia sara' improntata al rispetto degli "Indirizzi generali e linee guida del Piano nazionale della Sicurezza stradale" e delle norme emanate a livello statale e regionale in materia di sicurezza stradale.
- · In particolare, anche nel rilascio delle concessioni ed autorizzazioni, saranno adottate tutte le prescrizioni necessarie a perseguire i seguenti obiettivi:

miglioramento dei livelli di sicurezza delle componenti infrastrutturali ad alto rischio (punti neri); miglioramento dei livelli di sicurezza nei sistemi territoriali piu' complessi; protezione degli utenti deboli ed a rischio.

· Gli obiettivi sopra descritti saranno perseguiti attraverso soluzioni tecniche, da adottare a cura dei concessionari, atti ad ottenere i sequenti risultati:

eventuale modifica della geometria e dei caratteri costruttivi della strada e delle sue pertinenze in corrispondenza delle aree ed opere oggetto di concessione, finalizzate al miglioramento della sicurezza;

identificazione con appositi sistemi del passaggio dalla viabilita' extraurbana a quella urbana di quartiere o privata;

definizione di percorsi pedonali e ciclabili continui e protetti, localizzazione delle aree di sosta e di manovra tali da ridurre i conflitti tra i flussi pedonali, veicolari e ciclabili;

costituzione o allargamento marciapiedi e connessioni agevoli e sicure in aree costituite da piu' isolati.

il rilascio di autorizzazioni e concessioni dovra' altresi' tener conto delle previsioni del Programma Provinciale di Mobilita' Ciclistica, approvato con Deliberazione del Consiglio Provinciale n.29754 del 30.07.1999, mettendo in opera ogni cautela per evitare la compromissione della realizzazione delle piste ciclabili previste e per preservare l'utilizzo e la sicurezza di quelle realizzate.

7) Disposizioni finali (rif.art.14 del Reg.Prov.le)

- · Il rilascio di concessioni, autorizzazioni e nulla osta stradali e' disciplinato dal Regolamento Provinciale che e' stato approvato secondo le procedure dello Statuto Provinciale;
- · Per quanto non disposto dal regolamento si applicano le disposizioni di legge e regolamenti vigenti;
- · E' abrogata ogni altra norma regolamentare, emanata dalla Provincia, contraria o incompatibile con quelle del presente regolamento.

Prot. n. 1172 del 26/07/2024

Protocollo: 13535/2024 del 25 giugno 2024

Pratica n. 32998



Pagina 3

Rinnovo autorizzazione stradale

N. 32998 del 25 giugno 2024

Vista la domanda del soggetto in indirizzo, a prot		del
si rinnova fino al		
Data		
	Il funzionario	

tecnicoato5asti@legalmail.it

Da:tecnico@comune.azzanodasti.at.itInviato:giovedì 4 luglio 2024 17:11

A: info@ato5astigiano.it

Oggetto: Realizzazione di nuova condotta idropotabile verso Azzano d'Asti - parere in ordine

a richiesta prot. 959 del 26/04/2024

Allegati: AUTORITA' D'AMBITO N. 5 ASTIGIANO MONFERRATO.pdf.p7m; segnatura.xml

COMUNE DI AZZANO D'ASTI

Prot. 1571 del 04/07/2024

Oggetto: Realizzazione di nuova condotta idropotabile verso Azzano d'Asti - parere in ordine a richiesta prot. 959 del

26/04/2024

codice archiviazione: 47935

Ai sensi del Regolamento europeo 679/2016 e del d.lgs 196/03 si comunica quanto segue:

Le informazioni contenute in questo messaggio di posta elettronica e in ogni eventuale documento allegato sono riservate, confidenziali, a uso esclusivo del destinatario ed e' vietata la loro diffusione. Qualora aveste ricevuto il presente messaggio per errore e non ne siate destinatari, vi preghiamo di volerci avvertire immediatamente tramite posta elettronica (mail azzano@comune.azzanodasti.at.it) o telefonicamente (tel. (+39) 0141 297114) e di cancellare il presente messaggio e ogni documento ad esso allegato dal vostro sistema. Costituisce comportamento contrario ai principi del Regolamento europeo 679/2016 trattenere il messaggio, diffonderne il contenuto, inviarlo ad altri soggetti, copiarlo in tutto o in parte, utilizzarlo da parte di soggetti diversi dal destinatario. Il Comune di Azzano d'Asti garantisce la massima riservatezza dei dati personali da voi eventualmente comunicati e il loro trattamento nel massimo rispetto delle normative vigenti. Per ulteriori informazioni in merito si prega di inviare mail all'indirizzo dpo@pigal.eu.

In accordance with the provisions of the General Data Protection Regulation no. 679/2016 and of D.lgs. 196/03, the following information is provided:

The information contained in this e-mail message and in any enclosed document is confidential, for the exclusive use of the recipient and its diffusion is prohibited. If you have received this message by mistake and you are not the addressee, please let us know immediately by e-mail (mail azzano@comune.azzanodasti.at.it) or by telephone (tel. (+39) 0141 297114) and delete this message and any documents attached to it from your system. It will be considered a behavior contrary to the principles of the General Data Protection Regulation (GDPR 679/2016) to retain the message, spread its content, send it to other subjects, copy it in whole or in part, use it by subjects other than the recipient. The Comune di Azzano Asti guarantees the maximum confidentiality of the personal data that you may have communicated and their processing in the utmost respect of the current regulations. For more information on this subject, please send an e-mail to dpo@pigal.eu.

Da: tecnicoato5asti@legalmail.it

Inviato: 26/06/2024 12:57:05

A: comune.azzano.at@cert.legalmail.it; anas.piemonte@postacert.stradeanas.it; centrotortona@snamretegas.it; distrettonocc@pec.snamretegas.it; lavorinocc@pec.snamretegas.it; info@erredbstudio.com; info@erredbstudio.com; ufficio-al@cert.agenziapo.it; dip.sudest@pec.arpa.piemonte.it; protocollo@pec.asl.at.it; protocollo.comuneasti@pec.it; edistribuzione@pec.e-distribuzione.it; eneldistribuzione@pec.enel.it; giancarlo.morra@ingpec.eu; provincia.asti@cert.provincia.asti.it; gabinettopresidenza-giunta@cert.regione.piemonte.it; territorio-

ambiente@cert.regione.piemonte.it; tecnico.regionale.al_at@cert.regione.piemonte.it; sabapal@pec.cultura.gov.it; acquedottovaltiglione@legalmail.it; stefano.debortoli@pec.epap.it; gmorra@libero.it;

al@pec.cultura.gov.it; acquedottovaltiglione@legalmail.it; stefano.debortoll@pec.epap.it; gmorra@libero.it; graziano@provincia.asti.it; emeda@provincia.asti.it; italo.colombo@regione.piemonte.it;

luca.dimartino@regione.piemonte.it; giuseppe.ricca@regione.piemonte.it; s.domina@stradeanas.it; stefano.debortoli@erredbstudio.com; aoa.no.aol.piemonte@pec.telecomitalia.it;

assistenzascavi_pv@telecomitalia.it; telecomitalia@pec.telecomitalia.it; p.picco@acquedottovaltiglione.it

Oggetto: 709 Invio nota prot. 959 del 26/04/2024

Pag 2 di

Prot. n. 1172 del 26/07/2024



COMUNE DI AZZANO D'ASTI

Provincia di Asti

Piazza Parrocchiale,2 -14030 Azzano d'Asti Tel. 0141/297114 – Fax 0141/297907 e-mail: azzano@comune.azzanodasti.at.it

pec: comune.azzano.at@cert.legalmail.it

Prot. Nº 0001571/24

Cat. Pianificazione e gestione del territorio

lì, 04/07/2024

Spett.le

AUTORITA' D'AMBITO N. 5 ASTIGIANO MONFERRATO VIA ANTICA ZECCA N. 3 ASTI

Oggetto: Realizzazione di nuova condotta idropotabile verso Azzano d'Asti - parere in ordine a richiesta prot. 959 del 26/04/2024.

Il sottoscritto dott. Giampaolo Pregnolato, in qualità di responsabile del servizio tecnico del Comune di Azzano d'Asti, in merito al progetto indicato in oggetto, relaziona quanto segue.

Preso atto degli elaborati oggetto della conferenza di servizi, si ritiene che il progetto sia compatibile sotto il profilo urbanistico-edilizio, secondo quanto disposto dal vigente Piano Regolatore Generale Comunale.

Nello specifico, trattasi di realizzazione di una nuova condotta idropotabile che, in larga parte, è prevista nel sedime posto sotto la carreggiata stradale esistente.

Secondo l'elenco a disposizione della scrivente amministrazione, è stato possibile accertare che l'intervento non ricade su terreni gravati da uso civico.

Il tratto di condotta previsto in fondovalle ricade nella fascia di rispetto di cui all'art.142, comma 1, lett. C) del D.Lgs. 42/2004 (150 metri da acque pubbliche – Rio San Bartolomeo). Laddove venissero realizzate opere che possano incidere morfologicamente sul terreno o qualora venissero realizzati dei manufatti fuori terra, occorrerà ottenere la preventiva autorizzazione paesaggistica.

Sulla base di quanto relazionato, nonché nei limiti suindicati relativamente ai vincoli di carattere paesaggistico, si ritiene di poter esprimere parere favorevole al progetto così come rappresentato negli elaborati redatti dall'Ing. Morra Giancarlo. Prot. n. 1172 del 26/07/2024

> IL RESPONSABILE DEL SERVIZIO TECNICO F.to digitalmente Dott. Giampaolo Pregnolato

Prot. n. 1172 del 26/07/2024



ENTE DI GOVERNO DELL'AMBITO N.5 ASTIGIANO MONFERRATO

Sede c/o Provincia di Asti - Uffici in Via Antica Zecca n°3 - 14100 ASTI Tel. 0141/236292 e 0141/236293 E-mail <u>infoato5asti@legalmail.it; tecnicoato5asti@legalmail.it;</u> www.ato5astigiano.it

Prot. n. 1037 del 08/07/2024

Acquedotto Valtiglione Spa;

e p.c.

Studio Erredb Geologi Associati;

Ing. Morra G.Carlo;

OGGETTO: Conferenza dei Servizi ai sensi della Legge n. 241 del 07.08.1990 e s.m.i.. finalizzata all'approvazione del progetto definito: "Realizzazione di nuova condotta idropotabile verso il Comune di Azzano e propedeutica per prosecuzione verso i Comuni di Rocchetta Tanaro e Cerro Tanaro. lotto 1". Ente Proponente Acquedotto Valtiglione S.p.A..

Facendo riferimento ai lavori della Conferenza dei Servizi in oggetto, convocata con nota dell'Egato 5 ns. prot. n. n. 891 del 11/06/2024 e richiamando la ns. nota Prot. n. 959 del 26/06/2024 con cui sono state trasmesse le comunicazioni relative alla CdS pervenute fino al 26/06/2024 con la presente si chiede al Gestore di presentare in tempi stretti ed in un'unica soluzione le integrazioni richieste in sede di CdS.

Si anticipano inoltre le note pervenute dopo il 26/06/2024 che verranno inviate, insieme alle integrazioni, a tutti i partecipanti della CdS che sono le seguenti:

- Nota Regione Piemonte Direzione della Giunta Regionale Settore Rapporti con le Autonomie Locali, Elezioni e Referendum, Espropri – usi civici ns. prot. n.1004 del 02/07/2024 (Allegato 1);
- Nota della Provincia di Asti ns. prot. n. 967 del 27/06/2024 (Allegato 2);
- Nota Comune di Azzano d'Asti ns. prot. n.1025 del 05/07/2024 (Allegato 3);

Con l'occasione si porgono distinti saluti.

AL FUNZIONARIO Geom. Ferraris Davide IL DIRETTORE Ing. Giuseppe Giuliano

Prot. n. 1172 del 26/07/2024

infoato5asti@legalmail.it

Da: Inviato: protocollo.comuneasti@pec.it martedì 23 luglio 2024 09:34

A:

infoato5asti@legalmail.it

Oggetto:

Protocollo: AOO.0.23/07/2024.0097284 - CONFERENZA DEI SERVIZI EX L. 241/1990.

NUOVA CONDOTTA IDROPOTABILE VERSO COMUNE DI AZZANO - LOTTO I. ESPRESSIONE DEL PARERE RICHIESTO CON NOTA PROT. GEN. N. 77604 DEL

11/06/2024.

Allegati:

Parere_acquedotto_ATO5_ASti_Rocchetta_Azzano_Cerro.pdf;

Parere_acquedotto_ATO5_ASti_Rocchetta_Azzano_Cerro.pdf.p7m; PARERE_CLP_n_68

_seduta_7_2024.pdf; Segnatura.xml

Protocollo: AOO.0.23/07/2024.0097284

CONFERENZA DEI SERVIZI EX L. 241/1990. NUOVA CONDOTTA IDROPOTABILE VERSO COMUNE DI AZZANO - LOTTO I.

ESPRESSIONE DEL PARERE RICHIESTO CON NOTA PROT. GEN. N. 77604 DEL 11/06/2024.



Città di Asti Settore Lavori Pubblici ed Edilizia Pubblica Servizio Ambiente

All'Ente di Governo dell'Ambito n.5 infoato5asti@legalmail.it

e p.c. al Settore Urbanistica ed Attività Produttive

Pronet

OGGETTO: Conferenza dei Servizi ex L. 241/1990. Nuova condotta idropotabile verso Comune di Azzano - Lotto I. Espressione del parere richiesto con nota prot. gen. n. 77604 del 11/06/2024.

Facendo seguito alla richiesta parere in merito all'infrastruttura in oggetto si esprime parere favorevole alla realizzazione della nuova condotta idropotabile verso il Comune di Azzano.

In riferimento agli aspetti paesaggistici si allega alla presente il parere della Commissione Locale del Paesaggio n. 68 della seduta 7/2024.

Distinti saluti

Il Dirigente del Settore
Lavori Pubblici ed Edilizia Pubblica
Ing. Paolo Carantoni

FIRMATO DIGITALMENTE

Allegato 5 Pag 3 di 3

Prot. n. 1172 del 26/07/2024

CITTA' DI ASTI Settore Urbanistica e Attività Produttive Servizio Gestione Attività Edilizia

VERBALE N 68

COMMISSIONE LOCALE PAESAGGIO

SEDUTA STRAORDINARIA N 07/2024

PRATICA AC 2024/1033

OGGETTO E UBICAZIONE: CONFERENZA DI SERVIZI - 709 Invio nota prot. 959 del 26/06/2024 Conferenza dei Servizi ex L. 241/1990 finalizzata all'approvazione del progetto definitivo di Realizzazione di nuova condotta idropotabile verso il Comune di Azzano e propedeutica per prosecuzione verso i Comuni di Rocchetta Tanaro e Cerro Tanaro. lotto 1. Ente Proponente Acquedotto Valtiglione Spa -

RICHIEDENTE: AMBITO 5 - ENTE DI GOVERNO DELL'AMBITO N.5 ASTIGIANO MONFERRATO

Partecipanti:

ARCH. ROSALINO COLLETTI (presidente)	SI
ARCH. ALESSANDRA BODDA (v. presidente)	SI
ING. OLGA FERRERO (componente)	SI
DOTT. GEOL. MASSIMO CASTELLARO (componente)	SI
DOTT. AGR. MARCO ALLASIA	SI

LA COMMISSIONE, ESAMINATI GLI ELABORATI GRAFICI, VISTA LA RELAZIONE TECNICA E TUTTA LA DOCUMENTAZIONE ALLEGATA, ESPRIME PARERE FAVOREVOLE ALLA REALIZZAZIONE DEGLI INTERVENTI COSI' COME PROPOSTI

IL SEGRETARIO IL PRESIDENTE

ARCH. M. CONTI ARCH ROSALINO COLLETTI

Il presente documento è stato sottoscritto con firma elettronica digitale ai sensi del D.Lgs 7 marzo 2005, n°82 (Codice dell'Amministrazione Digitale). Le copie su supporto cartaceo del presente documento informatico sostituiscono ad ogni effetto di legge l'originale da cui sono tratte solo se la loro conformità all'originale in tutte le sue componenti è attestata nelle forme di legge da un pubblico ufficiale a ciò autorizzato.



ENTE DI GOVERNO DELL'AMBITO N.5 ASTIGIANO MONFERRATO

Sede c/o Provincia di Asti - Uffici in Via Antica Zecca n°3 - 14100 ASTI Tel. 0141/236292 e 0141/236293 E-mail <u>infoato5asti@legalmail.it;</u> tecnicoato5asti@legalmail.it; www.ato5astigiano.it

Prot. n. 1255 del 19/08/2024

Acquedotto Valtiglione Spa;

OGGETTO: Conferenza dei Servizi ai sensi della Legge n. 241 del 07.08.1990 e s.m.i.. finalizzata all'approvazione del progetto definito: "Realizzazione di nuova condotta idropotabile verso il Comune di Azzano e propedeutica per prosecuzione verso i Comuni di Rocchetta Tanaro e Cerro Tanaro. lotto 1". Ente Proponente Acquedotto Valtiglione S.p.A..

Facendo riferimento ai lavori della Conferenza dei Servizi in oggetto, con la presente si trasmettono le seguenti note pervenute durante i lavori della CdS:

- Nota Aipo ns. prot. 1252 del 19/08/2024 (Allegato 1);
- Nota Soprintendenza archeologica belle arti e paesaggio per le Province di Alessandria Asti e Cuneo ns. prot. 0001244 del 14/08/2024 (Allegato 2);
 chiedendo al Gestore di darne riscontro in tempi brevi.

Con l'occasione si porgono distinti saluti.

raris Davide

Distinti Saluti.

g. Gruseppe Gidilario

tecnicoato5asti@legalmail.it

Da: protocollo@cert.agenziapo.it

Inviato: lunedì 12 agosto 2024 15:05
A: tecnicoato5asti@legalmail.it

Oggetto: Protocollo n. 00022896/2024 del 12/08/2024 Codice Ente: aiifp_ Codice Aoo:

A4745E9

Allegati: PIAT1546_Riscontro_integrazioni.pdf.p7m; segnatura.xml

PIAT1546_Riscontro_integrazioni

Elenco dei documenti contenuti nel presente messaggio:

- Documento principale
 - PIAT1546_Riscontro_integrazioni.pdf.p7m
 - Impronta SHA-256: cj1kFHrsZShavy2oSdZgMklfZ4CCy2Mk21yiouk+/L0=

Alcuni dei documenti contenuti nel presente messaggio potrebbero essere firmati digitalmente o marcati temporalmente, con estensione .p7m (formato CAdES) o .pdf (formato PAdES). Qualora si dovessero incontrare difficoltà nella loro consultazione, si consiglia di utilizzare il software per la verifica delle firme digitali / marche temporali in dotazione presso la propria organizzazione, oppure di fare riferimento agli strumenti di verifica indicati sul portale istituzionale AgID.



Alessandria, (*)

Prot. n. (*)	
(*riportato nei metadati DoQui	e nella relativa nota PEC di trasmissione,
Class. DoQui: 6.10.20/02	Pidr/576/2024A/A/PIAT1546/5

All'Ente di Governo dell'Ambito n. 5 Astigiano Monferrato Via Antica Zecca n. 3 - 14100 Asti

PEC: tecnicoato5asti@legalmail.it

OGGETTO: **PIAT1546** – Progetto di realizzazione di nuova condotta idropotabile verso il Comune di Azzano e propedeutica per prosecuzione verso i Comuni di Rocchetta Tanaro e Cerro Tanaro - Lotto 1. Ditta: Acquedotto Valtiglione S.p.A.

Con riferimento al procedimento in oggetto, facendo seguito alla Vs. nota prot. n. 1172 del 26.07.2024 (acquisita con prot. AlPo n. 21221 in pari data) di trasmissione delle integrazioni;

ESAMINATA la documentazione progettuale resa disponibile all'indirizzo web comunicato e depositata agli atti della scrivente Agenzia, ed in particolare la nota di riscontro a firma del progettista Dott. Ing. La Morra;

CONSIDERATO che i rilevati spondali che fiancheggiano il rio Prarado, si configurano a tutti gli effetti come elementi lineari che vengono interessati dalla dinamica evolutiva dell'evento di piena, durante la relativa fase di laminazione in golena;

per come già rappresentato nella precedente nota prot. AIPo n. 18035 del 25/06/2024, ai fini dell'espressione del parere di competenza sul progetto si richiede di integrare la documentazione progettuale trasmettendo:

- idonei elaborati grafici di dettaglio (planimetria, sezioni trasversali, particolari costruttivi), debitamente quotati, nello stato di fatto e di progetto, riportanti le modalità di attraversamento del rio Prarado e dei relativi rilevati spondali, avendo cura di non posizionare la tubazione al di sotto della quota di intradosso dell'impalcato;
- idonea sezione tipologica della nuova tubazione interrata in progetto nel tratto ricadente in fascia fluviale B del fiume Tanaro;

Nel rimanere in attesa della documentazione richiesta e restando sempre a disposizione per un eventuale ulteriore confronto in merito agli aspetti progettuali, si porgono cordiali saluti.

Il Dirigente Direzione Territoriale Idrografica Piemonte Orientale
Ing. Luca Franzi

(firmato digitalmente ai sensi del D. Lgs. 82/2005 e ss.mm.ii.)

Referenti: L. Vattimo – F. Fogliacco – S. Visconti

(N.B.: tutte le successive comunicazioni dovranno essere direttamente trasmesse all'Ufficio Operativo di Alessandria all'indirizzo PEC: ufficio-al@cert.agenziapo.it).

Agenzia Interregionale per il fiume Po

Ufficio Operativo di Alessandria Piazza Turati 4, 15121 Alessandria Tel.0131-254095 fax 0131-260195

www.agenziapo.it

ufficio-al@agenziapo.it PEC: ufficio-al@cert.agenziapo.it

infoato5asti@legalmail.it

Da: sabap-al@pec.cultura.gov.it

Inviato: mercoledì 14 agosto 2024 09:34

A: infoato5asti@legalmail.it

Oggetto: MIC|MIC_SABAP-AL|14/08/2024|0011814-P - AZZANO - ROCCHETTA TANARO E

CERRO TANARO (AT) - CDS - "Realizzazione di nuova condotta idropotabile verso il Comune di Azzano e propedeutica perprosecuzione verso i Comuni di Rocchetta

Tanaro e Cerro Tanaro. lotto 1

Allegati: AZZANO DASTI acquedotto richiesta vpia.pdf

Si trasmette come file allegato a questa e-mail il documento e gli eventuali allegati.

Registro: SABAP-AL

Numero di protocollo: 11814 Data protocollazione: 14/08/2024

Segnatura: MIC|MIC_SABAP-AL|14/08/2024|0011814-P

Ministero della cultura

SOPRINTENDENZA ARCHEOLOGIA BELLE ARTI E PAESAGGIO PER LE PROVINCE DI ALESSANDRIA ASTI E CUNEO ENTE DI GOVERNO DELL'AMBITO N.5 ASTIGIANO MONFERRATO

c/o Provincia di Asti - Uffici in Via Antica Zecca n°3

14100 ASTI

infoato5asti@legalmail.it tecnicoato5asti@legalmail.it

e p.c. Comune di Azzano d'Asti comune.azzano.at@cert.legalmail.it

Comune di Rocchetta Tanaro info@pec.comune.rocchettatanaro.at.it

Comune di Cerro Tanaro protocollo.cerro.tanaro@cert.ruparpiemonte.it

OGGETTO:

Vs comunicazione Prot. n. 1172 del 26/07/2024

AMBITO E SETTORE:

Tutela Archeologica

DESCRIZIONE:

AZZANO D'ASTI, ROCCHETTA TANARO, CERRO TANARO (AT)

Realizzazione di nuova condotta idropotabile verso il Comune di Azzano e

propedeutica per prosecuzione verso i Comuni di Rocchetta Tanaro e Cerro Tanaro. lotto 1". Ente Proponente Acquedotto Valtiglione S.p.A Convocazione Conferenza dei Servizi ai sensi della Legge n. 241 del 07.08.1990 e s.m.i.. finalizzata all'approvazione

del progetto definito: "

DATA RICHIESTA:

data arrivo 26/07/2024

protocollo entrata richiesta n. 11528 del 08/08/2023

RICHIEDENTE:

Ente di Governo dell'Ambito 5 Astigiano Monferrato – Pubblico

PROCEDIMENTO:

Verifica preventiva dell'interesse archeologico (art. 41, eomma 4 e All. I,8 del DLgs

36/2023)

PROVVEDIMENTO:

richiesta integrazioni

DESTINATARIO:

Ente di Governo dell'Ambito 5 Astigiano Monferrato - Pubblico

Visto che l'opera in progetto è soggetta al Codice dei contratti, DLgs 36/2023 Considerata la natura e la localizzazione delle opere

Si richiede la redazione e trasmissione per le valutazioni di competenza della relazione di verifica preventiva di interesse archeologico (VPIA), ex art. 41 e all. I,8, art. 1, c. 2 del DLgs. 36/2023, firmata da un archeologo con i requisiti lì indicati (diploma di specializzazione o dottorato in archeologia)

Alla ricezione della documentazione richiesta, questa Soprintendenza emetterà le proprie valutazioni di competenza ex all. I,8 del DLgs 36/2023.

Cordiali saluti

Per IL SOPRINTENDENTE arch. Lisa Accurti IL FUNZIONARIO DELEGATO (atto di delega temporanea prot. n. 10103-P del 15.07.2024)

arch. Francesca Lupo
Documento firmato digitalmente
ai sensi degli artt. 20 e ss del D.Lgs 82/2005 e s.m.i

Il responsabile dell'istruttoria Dott. Francesco Rubat Borel





Prot. n. 1453 del 08/10/2024

ENTE DI GOVERNO DELL'AMBITO N.5 ASTIGIANO MONFERRATO

Sede c/o Provincia di Asti - Uffici in Via Antica Zecca n°3 - 14100 ASTI Tel. 0141/236292 e 0141/236293 E-mail <u>infoato5asti@legalmail.it;</u> tecnicoato5asti@legalmail.it; www.ato5astigiano.it

Regione Piemonte;

AIPO;

Soprintendenza archeologica belle arti e paesaggio per le Province di Alessandria Asti e Cuneo;

Comune di Asti;

Comune di Azzano;

Anas Piemonte;

ASL AT S.I.A.N.;

Provincia di Asti;

Arpa Dipartimento Territoriale di Alessandria e Asti (Piemonte Sud Est);

Enel Distribuzione;

Telecom Italia;

Snam Rete Gas;

Acquedotto Valtiglione Spa;

Studio Erredb Geologi Associati;

Ing. Morra G.Carlo;

Regione Piemonte- Direzione Ambiente, Governo e Tutela del Territorio Direzione Regionale A16000

Regione Piemonte Opere pubbliche, Difesa del suolo, Montagna, Foreste, Protezione civile, Trasporti e Logistica - Settore A1814A - Tecnico Regionale - Alessandria e Asti;

Provincia di Asti - Viabilità;

OGGETTO: Conferenza dei Servizi ai sensi della Legge n. 241 del 07.08.1990 e s.m.i.. finalizzata all'approvazione del progetto definito: "Realizzazione di nuova condotta idropotabile verso il Comune di Azzano e propedeutica per prosecuzione verso i Comuni di Rocchetta Tanaro e Cerro Tanaro. lotto 1". Ente Proponente Acquedotto Valtiglione S.p.A..

Si fa riferimento ai lavori della Conferenza dei Servizi in oggetto, convocata con nota dell'Egato 5 ns. prot. n. n. 891 del 11/06/2024 ricordando che:

L'Ente d'ambito provvede alla convocazione di apposita Conferenza dei Servizi finalizzata alla raccolta degli assensi e/o autorizzazioni di altre amministrazioni o soggetti interessati, così come previsto dall'art. 158bis del d.lgs. 152/06 e smi, inserito dalla L.164/2014.

L'art. 14 bis, comma 2-ter, I. 241/90 evidenzia che alla conferenza possono partecipare i concessionari e i gestori di pubblici servizi, nel caso in cui il procedimento amministrativo o il progetto dedotto in conferenza implichi loro adempimenti ovvero abbia effetto diretto o indiretto sulla loro attività. Agli stessi è inviata comunicazione della convocazione. Anche l'art. 1 del d. lgs n. 127 del 30 giugno 2016 (G.U. 162 del 13-7-2016) "Norme per il riordino della disciplina in materia di conferenza di servizi....", nel modificare l'art. 14, co. 2 della l. 241/90, conferma la partecipazione dei gestori di beni o servizi pubblici.

In merito alle tempistiche di convocazione gli Uffici Ato5 operano in adempimento a quanto indicato dalla Legge n. 241 del 07.08.1990 e s.m.i.

Ai sensi della I. 241/1990, art. 14-quater, comma 1, la determinazione motivata di conclusione della conferenza, adottata dall'amministrazione procedente all'esito della stessa, sostituisce a ogni effetto tutti gli atti di assenso, comunque denominati, di competenza delle amministrazioni e dei gestori di beni o servizi pubblici interessati.

Il comma 3 dello stesso articolo prevede che in caso di approvazione unanime, la determinazione di cui al comma 1 è immediatamente efficace. Invece, in caso di approvazione sulla base delle posizioni prevalenti, l'efficacia della determinazione è sospesa ove siano stati espressi dissensi qualificati ai sensi dell'articolo 14-quinquies e per il periodo utile all'esperimento dei rimedi ivi previsti.

L'art. 23 comma 8 del d. lgs. 50/2016 prevede la necessaria conformità e coerenza del progetto esecutivo al definitivo;

In relazione alle sopra richiamate disposizioni, in assenza di contenuti innovativi rilevanti del progetto esecutivo che il Gestore dovrà prontamente segnalare all'ATO, e a fronte della necessaria conformità di questo alle prescrizioni rese dalla conferenza dei servizi in relazione al progetto definitivo, i vari Enti ed Amministrazioni sono tenuti ad esprimersi su di esso. Le eventuali prescrizioni debbano essere poi recepite nell'iter progettuale.

Si ritiene opportuno richiamare i contenuti delle note ns. prot. n. 959 del 26/06/2024 e prot. n. 1172 del 26/07/2024 evidenziando che, successivamente alla data del 26/07/2024 sono pervenute i sequenti documenti:

- Nota Aipo ns. prot. 1252 del 19/08/2024 (Allegato 1);
- Nota Soprintendenza archeologica belle arti e paesaggio per le Province di Alessandria Asti e Cuneo ns. prot. 0001244 del 14/08/2024 (Allegato 2);
- Nota Egato5 prot. n. 1255 del 19/08/2024 (Allegato 3) con cui questi Uffici hanno trasmesso le richieste sopra indicate di AIPO e Soprintendenza al Gestore proponente:
- Nota Snam Rete Gas ns. prot. 1283 del 28/08/2024 (Allegato 4);
- Nota Regione Piemonte Opere pubbliche, Difesa del suolo, Montagna, Foreste, Protezione civile, Trasporti e Logistica Settore A1814A Tecnico Regionale Alessandria e Asti ns. prot. 1304 del 04/09/2024 (Allegato 5);

- Nota Egato5 prot. n. 1357 del 19/09/2024 (Allegato 6) con cui questi Uffici hanno sollecitato l'invio delle integrazioni richieste al Gestore proponente;
- Nota Egato5 prot. n. 1425 del 03/10/2024 (Allegato 7) di ulteriore sollecito al Gestore proponente;

Il Gestore con Pec ns. prot. n. 1449 del 08/10/2024 (Allegato 8) ha trasmesso integrazioni progettuali per quanto riguarda gli aspetti AIPO con i seguenti documenti:

- Tavola Planimetria sezioni trasversali e particolari costruttivi;
- Nota Trasmissione documentazione
- Lettera Integrativa Progettista

Nella medesima PEC il Gestore, relativamente agli aspetti che riguardano la Soprintendenza Archeologica, ha indicato che: "Con la presente si comunica altresì che è stata affidata in data 17/09/2024 alla dott.ssa Margherita Roncaglio la VPIA che sarà prossima alla sua completa redazione e trasmissione, quasi sicuramente entro fine mese."

La documentazione integrativa presentata (allegata alla presente) è stata ricompresa anche nello spazio web dedicato al progetto con i restanti documenti già trasmessi visionabili e scaricabili dal sito www.ato5astigiano.it accedendo dalla pagina principale nell'area denominata "Documentazione scaricabile per Conferenze dei Servizi" inserendo il codice d'accesso 709valtiglione (si raccomanda di scriverlo in minuscolo) nella cartella \\integrazioni e sottocartella \\AIPO denominata integrazioni_ottobre 2024.

In relazione agli aspetti sopra riportati, appena questi Uffici riceveranno dal Gestore Proponente la Relazione di verifica preventiva dell'interesse archeologico provvederanno a metterla a disposizione della CdS ed a calendarizzare nuovamente i lavori.

Si rimane a disposizione per ulteriori chiarimenti.

Distinti Saluti.

tecnicoato5asti@legalmail.it

Da:

protocollo@cert.agenziapo.it

Inviato:

lunedì 12 agosto 2024 15:05

A: Oggetto: tecnicoato5asti@legalmail.it Protocollo n. 00022896/2024 del 12/08/2024 Codice Ente: aiifp_ Codice Aoo:

A4745E9

Allegati:

PIAT1546_Riscontro_integrazioni.pdf.p7m; segnatura.xml

PIAT1546_Riscontro_integrazioni

Elenco dei documenti contenuti nel presente messaggio:

- Documento principale
 - PIAT1546_Riscontro_integrazioni.pdf.p7m
 - Impronta SHA-256: cj1kFHrsZShavy2oSdZgMklfZ4CCy2Mk21yiouk+/L0=

Alcuni dei documenti contenuti nel presente messaggio potrebbero essere firmati digitalmente o marcati temporalmente, con estensione .p7m (formato CAdES) o .pdf (formato PAdES). Qualora si dovessero incontrare difficoltà nella loro consultazione, si consiglia di utilizzare il software per la verifica delle firme digitali / marche temporali in dotazione presso la propria organizzazione, oppure di fare riferimento agli strumenti di verifica indicati sul portale istituzionale AgID.

Allegato 1 pag 2 di 2



Prot. n. (*) (*riportato nei metadati DoQui e nella relativa nota PEC di trasmissione) Class. DoQui: 6.10.20/02 Pidr/576/2024A/A/PIAT1546/5

Alessandria, (*)

All'Ente di Governo dell'Ambito n. 5 Astigiano Monferrato Via Antica Zecca n. 3 - 14100 Asti PEC: tecnicoato5asti@legalmail.it

OGGETTO: PIAT1546 - Progetto di realizzazione di nuova condotta idropotabile verso il Comune di Azzano e propedeutica per prosecuzione verso i Comuni di Rocchetta Tanaro e Cerro Tanaro - Lotto 1. Ditta: Acquedotto Valtiglione S.p.A.

Con riferimento al procedimento in oggetto, facendo seguito alla Vs. nota prot. n. 1172 del 26.07.2024 (acquisita con prot. AIPo n. 21221 in pari data) di trasmissione delle integrazioni;

ESAMINATA la documentazione progettuale resa disponibile all'indirizzo web comunicato e depositata agli atti della scrivente Agenzia, ed in particolare la nota di riscontro a firma del progettista Dott. Ing. La Morra;

CONSIDERATO che i rilevati spondali che fiancheggiano il rio Prarado, si configurano a tutti gli effetti come elementi lineari che vengono interessati dalla dinamica evolutiva dell'evento di piena, durante la relativa fase di laminazione in golena:

per come già rappresentato nella precedente nota prot. AIPo n. 18035 del 25/06/2024, ai fini dell'espressione del parere di competenza sul progetto si richiede di integrare la documentazione progettuale trasmettendo:

- idonei elaborati grafici di dettaglio (planimetria, sezioni trasversali, particolari costruttivi), debitamente quotati, nello stato di fatto e di progetto, riportanti le modalità di attraversamento del rio Prarado e dei relativi rilevati spondali, avendo cura di non posizionare la tubazione al di sotto della quota di intradosso dell'impalcato;
- idonea sezione tipologica della nuova tubazione interrata in progetto nel tratto ricadente in fascia fluviale B del fiume Tanaro;

Nel rimanere in attesa della documentazione richiesta e restando sempre a disposizione per un eventuale ulteriore confronto in merito agli aspetti progettuali, si porgono cordiali saluti.

> Il Dirigente Direzione Territoriale Idrografica Piemonte Orientale Ing. Luca Franzi

(firmato digitalmente ai sensi del D. Lgs. 82/2005 e ss.mm.ii.)

Referenti: L. Vattimo – F. Fogliacco – S. Visconti

(N.B.: tutte le successive comunicazioni dovranno essere direttamente trasmesse all'Ufficio Operativo di Alessandria all'indirizzo PEC: ufficio-al@cert.agenziapo.it).

Agenzia Interregionale per il fiume Po

Ufficio Operativo di Alessandria Piazza Turati 4, 15121 Alessandria Tel.0131-254095 fax 0131-260195

www.agenziapo.it

ufficio-al@agenziapo.it PEC: ufficio-al@cert.agenziapo.it

AUTORITA' D'AMBITO N. 5 ASTIGIANO M.TO - Prot 0001244 del 14/08/2024 Tit 01 Cl Fasc

Allegato 2

pag 1 di 2

infoato5asti@legalmail.it

Da: sabap-al@pec.cultura.gov.it

Inviato: mercoledì 14 agosto 2024 09:34

A: infoato5asti@legalmail.it

MIC|MIC_SABAP-AL|14/08/2024|0011814-P - AZZANO - ROCCHETTA TANARO E Oggetto:

> CERRO TANARO (AT) - CDS - "Realizzazione di nuova condotta idropotabile verso il Comune di Azzano e propedeutica perprosecuzione verso i Comuni di Rocchetta

Tanaro e Cerro Tanaro. lotto 1

AZZANO DASTI acquedotto richiesta vpia.pdf Allegati:

Si trasmette come file allegato a questa e-mail il documento e gli eventuali allegati.

Registro: SABAP-AL

Numero di protocollo: 11814 Data protocollazione: 14/08/2024

Segnatura: MIC|MIC SABAP-AL|14/08/2024|0011814-P

Allegato 2 pag 2 di 2

ENTE DI GOVERNO DELL'AMBITO N.5 ASTIGIANO MONFERRATO

c/o Provincia di Asti - Uffici in Via Antica Zecca n°3

14100 ASTI

infoato5asti@legalmail.it tecnicoato5asti@legalmail.it

e p.c. Comune di Azzano d'Asti comune.azzano.at@cert.legalmail.it

Comune di Rocchetta Tanaro info@pec.comune.rocchettatanaro.at.it

Comune di Cerro Tanaro protocollo.cerro.tanaro@cert.ruparpiemonte.it

OGGETTO: Vs comunicazione Prot. n. 1172 del 26/07/2024

AMBITO E SETTORE: Tutela Archeologica

Ministero della cultura

SOPRINTENDENZA

ARCHEOLOGIA BELLE ARTI E PAESAGGIO

PER LE PROVINCE DI ALESSANDRIA ASTI E CUNEO

DESCRIZIONE: AZZANO D'ASTI, ROCCHETTA TANARO, CERRO TANARO (AT)

Realizzazione di nuova condotta idropotabile verso il Comune di Azzano e

propedeutica per prosecuzione verso i Comuni di Rocchetta Tanaro e Cerro Tanaro. lotto 1". Ente Proponente Acquedotto Valtiglione S.p.A Convocazione Conferenza dei Servizi ai sensi della Legge n. 241 del 07.08.1990 e s.m.i.. finalizzata all'approvazione

del progetto definito: "

DATA RICHIESTA: data arrivo 26/07/2024

protocollo entrata richiesta n. 11528 del 08/08/2023

RICHIEDENTE: Ente di Governo dell'Ambito 5 Astigiano Monferrato – Pubblico

PROCEDIMENTO: Verifica preventiva dell'interesse archeologico (art. 41, eomma 4 e All. I,8 del DLgs

36/2023)

PROVVEDIMENTO: richiesta integrazioni

DESTINATARIO: Ente di Governo dell'Ambito 5 Astigiano Monferrato – Pubblico

Visto che l'opera in progetto è soggetta al Codice dei contratti, DLgs 36/2023 Considerata la natura e la localizzazione delle opere

Si richiede la redazione e trasmissione per le valutazioni di competenza della relazione di verifica preventiva di interesse archeologico (VPIA), ex art. 41 e all. I,8, art. 1, c. 2 del DLgs. 36/2023, firmata da un archeologo con i requisiti lì indicati (diploma di specializzazione o dottorato in archeologia)

Alla ricezione della documentazione richiesta, questa Soprintendenza emetterà le proprie valutazioni di competenza ex all. I,8 del DLgs 36/2023.

Cordiali saluti

Per IL SOPRINTENDENTE
arch. Lisa Accurti
IL FUNZIONARIO DELEGATO
di dalam tamparana part p. 10103 B dal 15 07 2024

1

(atto di delega temporanea prot. n. 10103-P del 15.07.2024) arch. Francesca Lupo Documento firmato digitalmente ai sensi degli artt. 20 e ss del D.Lgs 82/2005 e s.m.i

Il responsabile dell'istruttoria Dott. Francesco Rubat Borel





ENTE DI GOVERNO DELL'AMBITO N.5 ASTIGIANO MONFERRATO

Sede c/o Provincia di Asti - Uffici in Via Antica Zecca n°3 - 14100 ASTI Tel. 0141/236292 e 0141/236293 E-mail <u>infoato5asti@legalmail.it;</u> tecnicoato5asti@legalmail.it; www.ato5astigiano.it

Prot. n. 1255 del 19/08/2024

Acquedotto Valtiglione Spa;

OGGETTO: Conferenza dei Servizi ai sensi della Legge n. 241 del 07.08.1990 e s.m.i.. finalizzata all'approvazione del progetto definito: "Realizzazione di nuova condotta idropotabile verso il Comune di Azzano e propedeutica per prosecuzione verso i Comuni di Rocchetta Tanaro e Cerro Tanaro. lotto 1". Ente Proponente Acquedotto Valtiglione S.p.A..

Facendo riferimento ai lavori della Conferenza dei Servizi in oggetto, con la presente si trasmettono le seguenti note pervenute durante i lavori della CdS:

- Nota Aipo ns. prot. 1252 del 19/08/2024 (Allegato 1);
- Nota Soprintendenza archeologica belle arti e paesaggio per le Province di Alessandria Asti e Cuneo ns. prot. 0001244 del 14/08/2024 (Allegato 2); chiedendo al Gestore di darne riscontro in tempi brevi.

Con l'occasione si porgono distinti saluti.

Distinti Saluti.

IL DIŘETTORE Ing. Giuseppe Giuliano

infoato5asti@legalmail.it

Da:

distretto nocc@pec.snam. it

Inviato:

mercoledì 28 agosto 2024 09:54

A:

infoato5asti@legalmail.it

Oggetto:

EAM84182 Realizzazione di nuova condotta idropotabile verso il Comune di Azzano

e propedeutica per prosecuzione verso i Comuni di Rocchetta Tanaro e Cerro

Tanaro. lotto 1

Allegati:

CdS Ambito5AT Acquedotto Valtiglione s.p.a..pdf

Buongiorno siamo ad inviare DINOCC/500/RUB del 22.08.2024

Cordiali saluti Snam Rete Gas



energy to inspire the world

Prot.DI.NOCC/500 /RUB Torino, 22.08.2024

Ente di Governo dell'Ambito n.5
Astigiano Monferrato
Uffici in Via Antica Zecca n.3
14100 ASTI
Pec:infoato5asti@legalmail.it

p.c. Centro Snam Rete Gas di Tortona

Oggetto: "Realizzazione di nuova condotta idropotabile verso il Comune di Azzano e propedeutica per prosecuzione verso i Comuni di Rocchetta Tanaro e Cerro Tanaro. lotto 1".

Metanodotto: 4500190 Tortona – Alessandria – Asti - Torino DN 550 (22"); EAM84182

Facciamo seguito alla Vs. Prot.n.1172 del 26.07.2024 e alla Conferenza dei Servizi convocata con nota prot.891 del 11.06.2024 per confermarVi che il progetto emarginato interferisce con il ns metanodotto indicato, destinato al trasporto del gas naturale, attività dichiarata di "interesse pubblico" ai sensi e per gli effetti del D.Lgs. n.164/2000 e si precisa quanto segue.

L'attività di trasporto del gas naturale svolta dalla scrivente Società è disciplinata dalle vigenti norme di sicurezza del Decreto 24.11.84 del Ministero degli Interni e s.m.i. (Norme di sicurezza antincendio per il trasporto, la distribuzione, l'accumulo e l'utilizzazione del gas naturale con densità non superiore a 0,8) e del Decreto 17.04.08 del Ministero dello Sviluppo Economico (Regola tecnica per la progettazione, costruzione, collaudo, esercizio e sorveglianza delle opere e degli impianti di trasporto di gas naturale con densità non superiore a 0,8 - pubblicato sul S.O. della G.U. n.107 del 08.05.08) nonché in accordo alle normative tecniche italiane ed internazionali. Nei citati Decreti Ministeriali sono stabilite, tra l'altro, le norme e le condizioni che regolano la coesistenza dei gasdotti con altre infrastrutture o servizi.

Allegato 4 pag 3 di 6

In relazione alle predette normative, Snam Rete Gas a tutela delle proprie infrastrutture ha acquisito preventive autorizzazioni/permessi/concessioni e, in terreni privati, costituito idonei titoli opponibili a terzi (servitù di metanodotto).

Atteso quanto sopra, Vi concediamo Nulla Osta, per quanto di nostra competenza, alla realizzazione delle opere in oggetto a condizione che, <u>vengano realizzate come da progetto allegato</u> alla Vs. predetta nota e che siano rispettate le seguenti inderogabili condizioni.

- a) L'inizio dei Vostri lavori nei tratti interferenti la nostra condotta dovrà essere preventivamente concordato con il nostro ufficio di TORTONA (tel. 0131.861927), che provvederà alla stesura del verbale di riunione riguardante i rischi specifici, al picchettamento della condotta e alla stesura del relativo verbale e fornirà, anche durante la fase esecutiva degli stessi, la necessaria assistenza con proprio personale;
- b) Le opere in progetto potranno essere realizzate in attraversamento del metanodotto "Tortona-Alessandria-Asti-Torino DN 550" purché, nel punto di interferenza, sia assicurato il rispetto della normativa vigente (D.M.17.04.08 art.2.7) una distanza minima di sicurezza, misurata in senso verticale tra le superfici affacciate più vicine delle condotte, non inferiore a:
 - metri 0,50 (zerovirgolacinquanta) distanza misurata in senso verticale fra le due superfici affacciate più vicine;
- c) qualora in corso di esecuzione dei Vs. lavori non sia rispettata la condizione di cui al punto (a), gli stessi dovranno essere interrotti e Snam Rete Gas dovrà provvedere con proprie imprese idoneamente qualificate - ma a Vs. spese ad eseguire gli interventi necessari per l'adeguamento dei propri impianti. In tal caso sarà cura della stessa Snam Rete Gas, a fronte di Vs. specifica richiesta, formalizzare il preventivo dei costi di addebito e dei tempi necessari alla risoluzione dell'interferenza;
- d) l'esecuzione delle Vs. opere e/o le eventuali attività di scavo in prossimità della nostra condotta potranno essere effettuate, previa la messa a vista del metanodotto, mediante l'utilizzo di mezzi meccanici di dimensione e potenza ridotta con peso complessivo a pieno carico non superiore a 15 t dotati di benna liscia fino ad una distanza di metri 1 dal metanodotto, la restante parte dello scavo dovrà essere effettuata a mano, il tutto alla presenza del ns. personale. Resta inteso che dovranno essere rispettate tutte le modalità operative eventualmente richieste dal ns. personale presente sul posto, atte a garantire la sicurezza del metanodotto;

Allegato 4 pag 4 di 6

- e) prima dell'inizio di qualsiasi attività cantieristica e/o operativa ATO 5 dovrà trasmettere, tra l'altro, alla scrivente unità operativa Snam Rete Gas il cronoprogramma dei propri lavori;
- f) obbligo di trasferire le informazioni di cui al punti (d e) a tutto il proprio personale ivi compreso quello di eventuali appaltatori o subappaltatori;
- g) dovrà essere garantita la possibilità di accesso in ogni tempo con il personale ed i mezzi necessari, alle opere ed agli impianti qualora la scrivente Società abbia la necessità di eseguire lavori di manutenzione ordinaria e/o straordinaria su tale tratto di metanodotto.
- h) Qualora ricorra la necessità di intervenire su tale tratto di metanodotto, anche in futuro, gli eventuali danni causati ai manufatti realizzati o, comunque, a qualsiasi opera o materiale che costituisca ostacolo per il personale e i mezzi non potranno, in nessun caso, costituire motivo di richiesta di risarcimento da parte Vostra così come per le opere necessarie a protezione del Vs sottoservizio.

Resta, altresì, inteso che la fascia asservita al nostro metanodotto, pari a metri 17,00 (diciassettevirgolazero) per parte dall'asse della condotta dovrà essere lasciata a terreno agrario, non potrà essere pavimentata né adibita a deposito di materiali e/o di mezzi ed apparecchiature in genere, né potrà essere alterata la quota di posa della condotta.

Resta infine inteso che, qualora dovesse essere disattesa anche solo una delle condizioni sopra esposte o la realizzazione delle Vostre opere avvenga in difformità al D.M. 17.04.2008, nonché al progetto allegato alla Vs. nota sopracitata, il presente Nulla Osta dovrà intendersi nullo e immediatamente revocato, con l'obbligo - da parte Vostra - di ripristinare i terreni allo stato "quo ante" ed in linea con i patti e le condizioni contrattuali previste dall'atto di servitù in essere.

In ogni caso, la scrivente Società si ritiene sollevata e mallevata da qualsiasi responsabilità per i danni che possano derivare al metanodotto, persone e/o cose a causa di eventi dipendenti dalla realizzazione delle Vostre opere.

Il predetto Centro Snam Rete Gas S.p.A. di TORTONA tel. 0131861927 resta a Vostra disposizione per gli eventuali ulteriori chiarimenti al riguardo.

Copia del presente Nulla Osta, dovrà esserci restituito controfirmato per accettazione prima dell'inizio dei Vs. lavori; inoltre, trascorsi 3 mesi dalla data della presente in mancanza di tale accettazione, il presente Nulla Osta sarà da ritenersi automaticamente revocato.

Allegato 4 pag 5 di 6

Nel manifestare la rilevanza che riveste l'attività di interesse pubblico della nostra Rete Gasdotti Nazionale e Regionale, segnaliamo la necessità che nell'ambito della fascia asservita/rispetto del metanodotto, nessun lavoro debba essere intrapreso da parte di chiunque senza preventiva e specifica autorizzazione di Snam Rete Gas S.p.A.

Vi informiamo inoltre che il Responsabile della nostra unità Snam Rete Gas S.p.A. di Tortona (AL) – Strada Provinciale per Viguzzolo,6 - Tel.0131.861927 rimane a Vostra completa disposizione per gli ulteriori eventuali chiarimenti, e col quale dovrete prendere contatti prima dell'inizio dei lavori e per le necessarie attività di coordinamento ed assistenza in fase esecutiva.

Per i restanti attraversamenti eventualmente previsti, sulla base delle verifiche della documentazione progettuale sottoposta ad esame, comunichiamo inoltre **parere tecnico favorevole di massima** alla realizzazione delle opere in progetto, per quanto di nostra competenza, fatto salvo che, a seguito di presentazione di planimetrie e sezioni esecutive di dettaglio, si renda necessario l'adeguamento da parte di Snam Rete Gas dei propri impianti, nel qual caso la stessa provvederà con proprie imprese idoneamente qualificate ma a Vs. Spese.

Distinti saluti.

Documento firmato digitalmente da: Ing.Marco Lorenzo Brunetti Director Distretto Nord Occidentale



infoato5asti@legalmail.it

Da: tecnico.regionale.al_at@cert.regione.piemonte.it

Inviato: martedì 3 settembre 2024 16:57

A: infoato5asti@legalmail.it

Oggetto: Protocollo n. 00041384/2024 del 03/09/2024 Codice Ente: r_piemon Codice Aoo:

A2A12D7

Allegati: Lettera%20per%20ATO%20condotta%20idropotabile%20Azzano.pdf.p7m;

segnatura.xml

Conferenza dei Servizi asincrona, ai sensi della Legge n° 241 del 07/08/1990 e s.m.i.. finalizzata all'approvazione del progetto definito: "Realizzazione di nuova condotta idropotabile verso il Comune di Azzano e propedeutica per prosecuzione verso i Comuni di Rocchetta Tanaro e Cerro Tanaro. Lotto 1". Ente Proponente Acquedotto Valtiglione S.p.A.

Elenco dei documenti contenuti nel presente messaggio:

- Documento principale
 - $\circ \quad Lettera \% 20 per \% 20 ATO \% 20 condotta \% 20 idropotabile \% 20 Azzano.pdf.p7 m$
 - Impronta SHA-256: S29qpwY3060qffD8KOII9K+OYScoE6MRaM1voUFteg8=

Alcuni dei documenti contenuti nel presente messaggio potrebbero essere firmati digitalmente o marcati temporalmente, con estensione .p7m (formato CAdES) o .pdf (formato PAdES). Qualora si dovessero incontrare difficoltà nella loro consultazione, si consiglia di utilizzare il software per la verifica delle firme digitali / marche temporali in dotazione presso la propria organizzazione, oppure di fare riferimento agli strumenti di verifica indicati sul portale istituzionale AgID.

All'Ente di Governo dell'Ambito 5

Via Antica Zecca n° 3 14100 - Asti



Allegato 5 pag 2 di 2

Direzione Opere Pubbliche, Difesa del Suolo, Protezione Civile, Trasporti e Logistica

Settore Tecnico regionale - Alessandria e Asti <u>tecnico.regionale.al_at@regione.piemonte.it</u> tecnico.regionale.al_at@cert.regione.piemonte.it

Asti. *

Protocollo *

Classificazione: TECNICO 13.30 PAREST08B_14/A18000 Fascicolo n° 23/2024A

(*) metadati riportati nella segnatura informatica di protocollo

Comunicazione trasmessa mediante PEC o in cooperazione applicativa, ai sensi dell'art.47 del D.Lgs. 82/2005 e s.m.i.

OGGETTO: Conferenza dei Servizi asincrona, ai sensi della Legge n° 241 del 07/08/1990 e s.m.i.. finalizzata all'approvazione del progetto definito: "Realizzazione di nuova condotta idropotabile verso il Comune di Azzano e propedeutica per prosecuzione verso i Comuni

di Rocchetta Tanaro e Cerro Tanaro. Lotto 1". Ente Proponente Acquedotto Valtiglione

S.p.A.

Relativamente al procedimento in oggetto ed in riferimento alle note prot. n° 3665 e 36661 del 26/07/2024, relative alla trasmissioni di autorizzazioni/pareri entro il 26/08/2024 per la conclusione della Conferenza dei Servizi di cui all'oggetto, dall'esame degli elaborati tecnici non emergono intersezioni della condotta con il rio San Bartolomeo (corso d'acqua iscritto nell'elenco delle acque pubbliche della Provincia di Asti) ma si rammenta che vige l'obbligo del rispetto dell'art. 96 del Regio Decreto n° 523/1904, ovvero la condotta dovrà essere collocata ad almeno 10 m dal rio medesimo.

Distinti saluti.

IL RESPONSABILE DEL SETTORE

Ing. Davide MUSSA

Il presente documento è sottoscritto con firma digitale ai sensi dell'art.20 c1 bis del d.lgs. 82/2005

Referenti: Giuseppe Ricca Luca Alciati Giuliana Capitolo

Sede di Alessandria: Piazza Turati 4 – 15121 Alessandria – tel. 0131-577111 Sede di Asti: Corso Dante 163 – 14100 Asti – tel. 0141-413411



ENTE DI GOVERNO DELL'AMBITO N.5 ASTIGIANO MONFERRATO

Sede c/o Provincia di Asti - Uffici in Via Antica Zecca n°3 - 14100 ASTI Tel. 0141/236292 e 0141/236293 E-mail <u>infoato5asti@legalmail.it;</u> tecnicoato5asti@legalmail.it; www.ato5astiqiano.it

Prot. n. 1357 del 19/09/2024

Acquedotto Valtiglione Spa;

OGGETTO: Conferenza dei Servizi ai sensi della Legge n. 241 del 07.08.1990 e s.m.i.. finalizzata all'approvazione del progetto definito: "Realizzazione di nuova condotta idropotabile verso il Comune di Azzano e propedeutica per prosecuzione verso i Comuni di Rocchetta Tanaro e Cerro Tanaro. lotto 1". Ente Proponente Acquedotto Valtiglione S.p.A..

Con la presente, richiamando i contatti intercorsi, si chiede di dare riscontro alla nostra nota prot. 1255 del 19/08/2024 (Allegata in copia) al fine di permettere a questi Uffici di informare la CdS sull'evolversi dei lavori.

Pertanto si chiede di fornire indicazioni sulle attività poste in essere al fine di dare risposta a quanto chiesto da:

- Aipo ns. prot. 1252 del 19/08/2024;
- Soprintendenza archeologica belle arti e paesaggio per le Province di Alessandria Asti e Cuneo ns. prot. 0001244 del 14/08/2024;

indicando anche i tempi necessari per produrre tutta la documentazione richiesta.

Con l'occasione si porgono distinti saluti.

IL FUNZIONARIO Jeom. Ferraris Davide

Pagina 1 di 1

IL DIŘETTORE



ASTIGIANO MONFERRATO

ENTE DI GOVERNO DELL'AMBITO N.5

Sede c/o Provincia di Asti - Uffici in Via Antica Zecca n°3 - 14100 ASTI Tel. 0141/236292 e 0141/236293
E-mail infoato5asti@legalmail.it; tecnicoato5asti@legalmail.it; www.ato5astigiano.it

Prot. n. 1425 del 03/10/2024

Acquedotto Valtiglione Spa;

OGGETTO: Conferenza dei Servizi ai sensi della Legge n. 241 del 07.08.1990 e s.m.i.. finalizzata all'approvazione del progetto definito: "Realizzazione di nuova condotta idropotabile Comune di Azzano propedeutica е prosecuzione verso i Comuni di Rocchetta Tanaro e Cerro **Tanaro. lotto** 1". Ente Proponente Acquedotto Valtiglione S.p.A..

Con la presente, richiamando le note ns. prot. 1255 del 19/08/2024 e prot. 1357 del 19/09/2024 (che si allegano in copia per comodità di ricerca) e i contatti telefonici intercorsi, si chiede di dare risconto in tempi stretti alle precedenti richieste.

Con l'occasione si porgono distinti saluti.

raris Davide

Pagina 1 di 1

tecnicoato5asti@legalmail.it

Da: Acquedotto Valtiglione <acquedottovaltiglione@legalmail.it>

Inviato: martedì 8 ottobre 2024 12:51
A: tecnicoato5asti@legalmail.it

Cc: Giuseppe Giuliano

Oggetto: Risposta nota AIPO Prot.950 del 25.06.2024: POSTA CERTIFICATA: 709 Invio nota

prot. 1172 del 26/07/2024

Allegati: Nota AIPO prot. n.950 del 25.06.2024.pdf; 2024-0006369-A03.pdf; 2024-0006369-

A04.pdf.p7m; 2024-0006369-A05.pdf; 2024-0006369-A06.pdf.p7m; 127138-4-

TestoEMail.pdf; lettera - risposta integrazioni.pdf

Buongiorno

Il progettista Ing. Morra dopo essersi confrontato con i funzionari di AIPO ha prodotto gli elaborati ad integrazione di quanto richiesto nella nota in oggetto.

Con la presente si invia la documentazione integrativa per il proseguo della CdS.

Con la presente si comunica altresì che è stata affidata in data 17/09/2024 alla dott.ssa Margherita Roncaglio la VPIA che sarà prossima alla sua completa redazione e trasmissione, quasi sicuramente entro fine mese.

Cordiali saluti

Da: Per conto di: tecnicoato5asti@legalmail.it <posta-certificata@legalmail.it>

Inviato: venerdì 26 luglio 2024 09:22

p.picco@acquedottovaltiglione.it

A: PEC AT 56 Comune di Azzano d'Asti <comune.azzano.at@cert.legalmail.it>; silvia.visconti@agenziapo.it; AIPO Ufficio di Alessandria Dott.Luigi Vattimo <luigi.vattimo@agenziapo.it>; ANAS Compartimento di Torino <anas.piemonte@postacert.stradeanas.it>; ASL 19 ASTI BERRUTI RENZA <rberruti@asl.at.it>; GAS SNAM CENTRO TORTONA <centrotortona@snamretegas.it>; GAS SNAM CENTRO TORTONA <distrettonocc@pec.snamretegas.it>; GAS SNAM lavorinocc <lavorinocc@pec.snamretegas.it>; info@erredbstudio.com; info@erredbstudio.com; PEC AIPO Ufficio di Alessandria <ufficio-al@cert.agenziapo.it>; PEC ARPA Dipartimento Territoriale di Alessandria e Asti Comune di Asti <protocollo.comuneasti@pec.it>; PEC ENEL Distribuzione <e-distribuzione@pec.e-distribuzione.it>; eneldistribuzione@pec.enel.it; PEC PROG. GIANCARLO MORRA <giancarlo.morra@ingpec.eu>; PEC PROVINCIA DI ASTI Presidenza della Giunta regionale <gabinettopresidenza-giunta@cert.regione.piemonte.it>; PEC REGIONE PIEMONTE DIREZIONE REGIONALE A16000 Ambiente, Governo e Tutela del territorio < territorio ambiente@cert.regione.piemonte.it>; PEC REGIONE PIEMONTE DIREZIONE REGIONALE A1814A - DECENTRATO OO. PP. E DIFESA ASSETTO IDROGEOLOGICO - A1814A - TECNICO REGIONALE - ALESSANDRIA E ASTI <tecnico.regionale.al at@cert.regione.piemonte.it>; PEC SOPRINTENDENZA ARCHEOLOGIA BELLE ARTI E PAESAGGIO PER LE PROVINCE DI ALESSANDRIA ASTI E CUNEO <sabap-al@pec.cultura.gov.it>; PEC VALTIGLIONE <acquedottovaltiglione@legalmail.it>; PROGETTISTI ERREDB studio Geologi Associati STEFANO DEBORTOLI <stefano.debortoli@pec.epap.it>; PROGETTISTI GIANCARLO MORRA <gmorra@libero.it>; PROVINCIA DI ASTI SERVIZIO VIABILITA' GRAZIANO ENRICO <graziano@provincia.asti.it>; PROVINCIA DI ASTI SERVIZIO VIABILITA' MEDA <emeda@provincia.asti.it>; REGIONE PIEMONTE DIREZIONE REGIONALE A1814A - TECNICO REGIONALE -ALESSANDRIA E ASTI ITALO COLOMBO < italo.colombo@regione.piemonte.it>; REGIONE PIEMONTE DIREZIONE REGIONALE A1814A - TECNICO REGIONALE - ALESSANDRIA E ASTI Luca Di Martino <luca.dimartino@regione.piemonte.it>; REGIONE PIEMONTE DIREZIONE REGIONALE A1814A - TECNICO REGIONALE ALESSANDRIA E ASTI Ricca Giuseppe <giuseppe.ricca@regione.piemonte.it>; s.domina@stradeanas.it;

Oggetto: POSTA CERTIFICATA: 709 Invio nota prot. 1172 del 26/07/2024

<assistenzascavi pv@telecomitalia.it>; TELECOM PEC <telecomitalia@pec.telecomitalia.it>;

stefano.debortoli@erredbstudio.com; TELECOM PEC <aoa.no.aol.piemonte@pec.telecomitalia.it>; TELECOM PEC



Prot. n. 1600 del 14/11/2024

ENTE DI GOVERNO DELL'AMBITO N.5 ASTIGIANO MONFERRATO

Sede c/o Provincia di Asti - Uffici in Via Antica Zecca n°3 - 14100 ASTI Tel. 0141/236292 e 0141/236293 E-mail <u>infoato5asti@legalmail.it;</u> <u>tecnicoato5asti@legalmail.it;</u> www.ato5astigiano.it

Regione Piemonte; AIPO; Soprintendenza archeologica belle arti e paesaggio per le Province di Alessandria Asti e Cuneo; Comune di Asti; Comune di Azzano; Anas Piemonte; ASL AT S.I.A.N.; Provincia di Asti: Arpa Dipartimento Territoriale di Alessandria e Asti (Piemonte Sud Est); Enel Distribuzione; Telecom Italia: FiberCop S.p.A. Snam Rete Gas; Acquedotto Valtiglione Spa; Studio Erredb Geologi Associati; Ing. Morra G.Carlo; Regione Piemonte- Direzione Ambiente, Governo e Tutela del Territorio Direzione Regionale A16000 Regione Piemonte Opere pubbliche, Difesa del suolo, Montagna, Foreste, Protezione civile,

Trasporti e Logistica - Settore A1814A - Tecnico

Regionale - Alessandria e Asti;

Provincia di Asti - Viabilità;

OGGETTO: Convocazione Conferenza dei Servizi ai sensi della Legge n. 241 del 07.08.1990 e s.m.i.. finalizzata all'approvazione del progetto definito: "Realizzazione di nuova condotta idropotabile verso il Comune di Azzano e propedeutica per prosecuzione verso i Comuni di Rocchetta Tanaro e Cerro Tanaro. lotto 1". Ente Proponente Acquedotto Valtiglione S.p.A..

Si fa riferimento ai lavori della Conferenza dei Servizi in oggetto, convocata con nota dell'Egato 5 ns. prot. n. n. 891 del 11/06/2024 ricordando che:

L'Ente d'ambito provvede alla convocazione di apposita Conferenza dei Servizi finalizzata alla raccolta degli assensi e/o autorizzazioni di altre amministrazioni o soggetti interessati, così come previsto dall'art. 158bis del d.lgs. 152/06 e smi, inserito dalla L.164/2014.

L'art. 14 bis, comma 2-ter, I. 241/90 evidenzia che alla conferenza possono partecipare i concessionari e i gestori di pubblici servizi, nel caso in cui il procedimento amministrativo o il progetto dedotto in conferenza implichi loro adempimenti ovvero abbia effetto diretto o indiretto sulla loro attività. Agli stessi è inviata comunicazione della convocazione. Anche l'art. 1 del d. lgs n. 127 del 30 giugno 2016 (G.U. 162 del 13-7-2016) "Norme per il riordino della disciplina in materia di conferenza di servizi....", nel modificare l'art. 14, co. 2 della l. 241/90, conferma la partecipazione dei gestori di beni o servizi pubblici.

In merito alle tempistiche di convocazione gli Uffici Ato5 operano in adempimento a quanto indicato dalla Legge n. 241 del 07.08.1990 e s.m.i.

Ai sensi della I. 241/1990, art. 14-quater, comma 1, la determinazione motivata di conclusione della conferenza, adottata dall'amministrazione procedente all'esito della stessa, sostituisce a ogni effetto tutti gli atti di assenso, comunque denominati, di competenza delle amministrazioni e dei gestori di beni o servizi pubblici interessati.

Il comma 3 dello stesso articolo prevede che in caso di approvazione unanime, la determinazione di cui al comma 1 è immediatamente efficace. Invece, in caso di approvazione sulla base delle posizioni prevalenti, l'efficacia della determinazione è sospesa ove siano stati espressi dissensi qualificati ai sensi dell'articolo 14-quinquies e per il periodo utile all'esperimento dei rimedi ivi previsti.

L'art. 23 comma 8 del d. lgs. 50/2016 prevede la necessaria conformità e coerenza del progetto esecutivo al definitivo;

In relazione alle sopra richiamate disposizioni, in assenza di contenuti innovativi rilevanti del progetto esecutivo che il Gestore dovrà prontamente segnalare all'ATO, e a fronte della necessaria conformità di questo alle prescrizioni rese dalla conferenza dei servizi in relazione al progetto definitivo, i vari Enti ed Amministrazioni sono tenuti ad esprimersi su di esso. Le eventuali prescrizioni debbano essere poi recepite nell'iter progettuale.

Si ritiene opportuno richiamare i contenuti delle note ns. prot. n. 959 del 26/06/2024 e prot. n. 1172 del 26/07/2024 e Prot. n. 1453 del 08/10/2024 evidenziando che, successivamente alla data del 08/10/2024 sono pervenute i seguenti documenti:

- Nota Aipo ns. prot. 1549 del 30/10/2024 (Allegato 1);
- Mail Telecom ns. prot. 1571 del 07/11/2024 (Allegato 2) con cui è stato evidenziato che: "la presente comunicazione, deve essere indirizzata alla società FiberCop S.p.A., in virtù del conferimento da parte di TIM in favore della società FiberCop S.p.A. del ramo d'azienda costituito da talune attività e rapporti relativi alla rete primaria in fibra e rame (comprese le relative infrastrutture) e dalla partecipazione pari al 100% nel capitale sociale di Telenergia S.r.l.". Tale comunicazione è stata replicata da Telecom con Mail ns. prot. 1598 del 14/11/2024. Questi Uffici, quindi,

hanno inserito tale Ditta nei soggetti in indirizzo oltre che chiedere via PEC i riferimenti delle Società:

Il Gestore Acquedotto Valtiglione con Pec ns. prot. n. 1594 del 14/11/2024 (Allegato 3) ha trasmesso la verifica preventiva di interesse archeologico (VPIA), ex art. 41 e all. I,8, art. 1, c. 2 del DLgs. 36/2023, firmata dalla Dott.ssa Denise Fellline dello Lo Studio Srl per le valutazioni di competenza SOPRINTENDENZA ARCHEOLOGIA BELLE ARTI E PAESAGGIO PER LE PROVINCE DI ALESSANDRIA ASTI E CUNEO.

La suddetta documentazione integrativa presentata è stata ricompresa nello spazio web dedicato al progetto con i restanti documenti già trasmessi visionabili e scaricabili dal sito www.ato5astigiano.it accedendo dalla pagina principale nell'area denominata "Documentazione scaricabile per Conferenze dei Servizi" inserendo il codice d'accesso 709valtiglione (si raccomanda di scriverlo in minuscolo) nella cartella \integrazioni e sottocartella \iVPA.

In relazione agli aspetti sopra riportati, si chiede agli Enti di valutare la nuova documentazione a disposizione e presentare i propri pareri/nulla osta autorizzazioni ecc.. a questi Uffici entro e non oltre il 27/11/2024.

Si rimane a disposizione per ulteriori chiarimenti.

Distinti Saluti.

IL DIRETTORE Ing. Giuseppe Giuliano

tecnicoato5asti@legalmail.it

Da:protocollo@cert.agenziapo.itInviato:mercoledì 30 ottobre 2024 09:59A:tecnicoato5asti@legalmail.it

Oggetto: Protocollo n. 00031101/2024 del 30/10/2024 Codice Ente: aiifp_ Codice Aoo:

A4745E9

Allegati: PIAT1546_NOID-Attraversamento Azzano.pdf.p7m; segnatura.xml

PIAT1546_NOID-Attraversamento Azzano

Elenco dei documenti contenuti nel presente messaggio:

Documento principale

PIAT1546_NOID-Attraversamento Azzano.pdf.p7m

Impronta SHA-256: pamVcgEYV1rVNHQsae8OcrqtPa6o5gfRg2QS/cuebss=

Alcuni dei documenti contenuti nel presente messaggio potrebbero essere firmati digitalmente o marcati temporalmente, con estensione .p7m (formato CAdES) o .pdf (formato PAdES). Qualora si dovessero incontrare difficoltà nella loro consultazione, si consiglia di utilizzare il software per la verifica delle firme digitali / marche temporali in dotazione presso la propria organizzazione, oppure di fare riferimento agli strumenti di verifica indicati sul portale istituzionale AgID.



Alessandria, (*)

Prot. n. (*) _______(*riportato nei metadati DoQui e nella relativa nota PEC di trasmissione) Class. DoQui: 6.10.20/02_Pidr/576/2024A/A/PIAT1546/10

All'Ente di Governo dell'Ambito n. 5

Via Antica Zecca n. 3 - 14100 Asti PEC: tecnicoato5asti@legalmail.it

Astigiano Monferrato

OGGETTO: **PIAT1546** — Progetto di realizzazione di nuova condotta idropotabile verso il Comune di Azzano e propedeutica per prosecuzione verso i Comuni di Rocchetta Tanaro e Cerro Tanaro - Lotto 1. Ditta: Acquedotto Valtiglione S.p.A.

Con riferimento al procedimento in oggetto, facendo seguito alla Vs. nota prot. n. 1453 del 08.10.2024 (acquisita con prot. AlPo n. 28212 del 09.10.2024) di trasmissione delle integrazioni predisposte dal Richiedente;

ESAMINATA la nuova documentazione progettuale resa disponibile all'indirizzo web comunicato e depositata agli atti della scrivente Agenzia;

VISTO il T.U. n. 523 del 25.07.1904;

PRESCINDENDO da ogni altro parere od autorizzazione che dovessero essere necessari in base alle vigenti norme di legge nazionali e regionali, in particolar modo per quanto riguarda gli aspetti ambientali e paesaggistici, il rispetto del Regolamento Forestale Regionale, la tutela della flora e della fauna;

ESPRIME PARERE FAVOREVOLE <u>PER QUANTO DI COMPETENZA AI SOLI FINI IDRAULICI</u> AI SENSI DEL P.A.I. E DEL R.D. N. 523/1904

alla realizzazione del nuovo tratto di tubazione acquedottistica interrata, per la parte ricadente nella fascia fluviale B del fiume Tanaro, interferente con l'argine golenale che fiancheggia il rio/fosso Prarado nelle vicinanze della frazione Carretti del comune di Azzano d'Asti (AT), secondo le modalità indicate e meglio illustrate nella relativa documentazione progettuale allegata all'istanza che, depositata agli atti, forma parte integrante del presente Nulla Osta idraulico, anche se non materialmente allegata allo stesso,

subordinatamente all'osservanza delle seguenti prescrizioni:

- 1) durante la realizzazione degli interventi dovrà essere posta la massima attenzione, evitando di arrecare qualsiasi danno al rilevato arginale golenale, con obbligo in capo al richiedente di provvedere ai necessari ripristini, anche su richiesta fatta per le vie brevi dall'Autorità Idraulica competente;
- 2) il materiale di risulta proveniente dalle lavorazioni dovrà essere idoneamente smaltito in base alla vigente normativa in materia;
- 3) ogni modifica al progetto autorizzato con le imposte prescrizioni, dovrà essere nuovamente autorizzata da questa Agenzia; l'esecuzione di opere difformi dallo stesso o l'inosservanza delle condizioni prescritte comporterà l'applicazione delle sanzioni amministrative e penali previste delle vigenti disposizioni legislative e

Agenzia Interregionale per il fiume Po

Ufficio Operativo di Alessandria Piazza Turati 4, 15121 Alessandria Tel.0131-254095 fax 0131-260195

www.agenziapo.it

ufficio-al@agenziapo.it PEC: ufficio-al@cert.agenziapo.it

- potrà dar luogo alla dichiarazione di decadenza mediante semplice atto amministrativo da notificare mediante raccomandata o a mezzo posta elettronica certificata alla Ditta Richiedente;
- 4) la Ditta Richiedente dovrà comunicare all'Ufficio Operativo AIPo di Alessandria per iscritto, anche a mezzo posta elettronica certificata, le date di inizio e fine lavori. A lavori ultimati dovrà inoltre essere trasmessa idonea dichiarazione congiunta asseverata del Direttore dei Lavori e del Proponente, nella quale si attesti che "l'intervento è stato realizzato conformemente al progetto presentato ed in ottemperanza alle prescrizioni impartite nell'autorizzazione idraulica rilasciata da quest'Agenzia". La documentazione trasmessa dovrà essere altresì completata con l'invio del "Certificato di regolare esecuzione/collaudo" dell'intervento di che trattasi, allegando idonea documentazione fotografica;
- dovranno essere adottate tutte le necessarie misure per la sicurezza dei lavoratori operanti nel cantiere, in relazione al possibile pericolo in caso di innalzamento dei livelli idrici in alveo, provvedendo al relativo monitoraggio dei livelli dei corsi d'acqua, ed alle necessarie misure di protezione civile, che dovessero rendersi necessarie. In corrispondenza del cantiere, dovranno essere posti in sito regolari cartelli che pongano avviso di pericolo in caso di innalzamento delle acque, disponendo eventuali allarmi sonori. Si dovrà prestare la massima attenzione, in generale, ai relativi livelli di allerta riportati nei bollettini di allerta meteo-idrologica e a quelli di previsione delle piene emessi dal Centro Funzionale della Regione Piemonte consultabili al link: http://www.arpa.piemonte.it/bollettini, cliccando sui relativi bollettini di interesse; l'evoluzione della situazione in tempo reale potrà essere direttamente visualizzata sui siti dedicati della Regione Piemonte, collegandosi al seguente link: https://www.meteo3r.it/app/public/, cliccando su "misure", nonché, considerata la prossimità del bacino idrografico al crinale ligure, anche ai livelli di allerta della Regione Liguria, consultabili al seguente link: https://allertaliguria.regione.liguria.it/, adottando all'occorrenza tutte le necessarie misure di sicurezza che dovessero rendersi necessarie. A tale riguardo si fa presente che i links sopra riportati potrebbero subire modifiche e pertanto si dovrà verificarne la relativa validità, ricercando eventualmente i nuovi links. Il cantiere dovrà essere sgomberato da personale e mezzi prima che i livelli idrici del corso d'acqua raggiungano valori incompatibili per la sicurezza, l'accesso al cantiere dovrà essere interdetto a chiunque sotto la vigilanza e cura della Ditta esecutrice, tenendo in debito conto il possibile coinvolgimento delle relative aree golenali potenzialmente interessate da possibili fenomeni esondativi. Non potranno essere localizzate in area esondabile (fasce A e B), aree baraccamenti (spogliatoi, bagni, etc.) ed aree di deposito materiali. Resta in ogni caso a carico della Ditta esecutrice ogni responsabilità del controllo delle operazioni lavorative nel cantiere e del relativo monitoraggio del corso d'acqua per tutta la durata dei lavori, rimanendo in capo alla stessa ogni responsabilità in merito, solidalmente con il Richiedente, che dovrà provvedere alle necessarie azioni volte alla verifica ed adempimento delle suddette attività;
- 6) l'accesso ed uso del cantiere dovrà avvenire sotto la sorveglianza continua del Richiedente;
- 7) a lavori ultimati, la Ditta Richiedente dovrà provvedere a sua cura e spese alla rimozione del cantiere ed al ripristino dello stato dei luoghi, salvo quanto diversamente autorizzato con il presente atto;

ed all'osservanza delle ulteriori seguenti condizioni:

- 8) l'autorizzazione stessa si intende accordata nei soli riguardi della polizia idraulica, nei limiti che competono alla scrivente Agenzia e salvo i diritti di terzi, da rispettare pienamente sotto la responsabilità civile e penale del Richiedente e con l'obbligo, da parte dello stesso, di tenere sollevata ed indenne l'AlPo ed i suoi funzionari da ogni ricorso o pretesa di chi si ritenesse danneggiato dall'uso della presente autorizzazione, non esclusi gli eventi di piena;
- 9) per quanto non previsto nel presente parere, valgono le disposizioni vigenti in materia di polizia idraulica, avvertendo che la presente autorizzazione non vincola, ad alcuna servitù, l'Amministrazione concedente nei riguardi del corso d'acqua. Sono fatti salvi e riservati i pregressi diritti di terzi, con particolare riferimento a concessioni ed autorizzazioni in essere secondo le vigenti disposizioni di legge e di Codice Civile;
- 10) sulle controversie che dovessero insorgere in seguito alla sottoscrizione del presente parere ovvero sull'applicazione delle norme in esso contenute è ammesso il ricorso nelle forme e nelle sedi giurisdizionali previste dalle leggi in materia di acque pubbliche e di tutela delle opere idrauliche;
- 11) la scrivente Autorità Idraulica si riserva la facoltà di sottoporre il presente atto a revisione, ovvero a revocarlo, in qualunque momento ciò sia ritenuto necessario per motivi connessi alla sicurezza idraulica o in caso di inadempienza da parte del Richiedente agli obblighi impostigli dalla presente parere; in tale occasione, il Richiedente dovrà provvedere, a propria cura e spese, al ripristino dei luoghi ed all'allontanamento delle materie di risulta, in conformità alle prescrizioni che verranno impartite dall'AIPo; in caso di inadempienza, la scrivente Agenzia provvederà in danno del Richiedente;

- 12) la scrivente Autorità Idraulica si riserva, altresì, la facoltà di ordinare modifiche alle opere autorizzate od anche la loro completa demolizione nel caso intervengano variazioni alle attuali condizioni del corso d'acqua che lo rendessero necessario o che le opere stesse siano in seguito giudicate incompatibili con il buon regime idraulico del corso d'acqua in parola;
- 13) rimane l'onere in capo al Richiedente, su richiesta dell'Autorità idraulica competente, di provvedere a proprie spese alle modifiche che dovessero rendersi necessarie, per ogni eventuale successiva esigenza connessa alla necessità di realizzare opere di manutenzione e/o difesa idraulica in alveo e/o sulle sponde e relative pertinenze idrauliche e nelle latistanti aree golenali (adeguamento e/o nuova realizzazione di arginature/opere di contenimento dei livelli idrici di piena), o alla modifica della vigente pianificazione di bacino.

Si rammenta, in ogni caso, che in caso di piene del corso d'acqua, nulla potrà essere richiesto alla scrivente Agenzia in termini di indennizzo per i danni subiti dal Richiedente, causati dagli eventuali fenomeni esondativi ed erosivi, neanche per effetto di opere realizzate per la difesa idraulica.

Il presente nulla osta, inoltre, non costituisce presunzione di legittimità sotto ogni altro aspetto diverso da quello strettamente idraulico, ferme restando tutte le vigenti norme e disposizioni di legge di competenza di autorità Regionale, Provinciale e Comunale.

Il presente parere non sostituisce eventuali altre autorizzazioni previste dalle normative vigenti il cui rilascio dovrà essere richiesto agli Enti preposti.

Il presente Nulla Osta idraulico ha una validità di 5 anni, ai fini della realizzazione degli interventi previsti in progetto, decorrenti dalla data del relativo rilascio, a condizione che non si verifichino nel frattempo variazioni significative dello stato dei luoghi, tali da comportare una diversa tipologia d'intervento. Al verificarsi di tale evenienza, lo stesso N.O. è da ritenersi decaduto ed occorrerà procedere alla richiesta di una nuova autorizzazione idraulica, per come già previsto al succitato punto 3).

Avverso il presente provvedimento è ammesso ricorso nei termini di legge presso il Tribunale delle Acque ai sensi dell'art. 140, 141 e 143 come previsto dal T.U. 1775/1933.

Il Dirigente Direzione Territoriale Idrografica Piemonte Orientale Ing. Luca Franzi (firmato digitalmente ai sensi del D. Lgs. 82/2005 e ss.mm.ii.)

Referenti: L. Vattimo – F. Fogliacco – S. Visconti

(N.B.: tutte le successive comunicazioni dovranno essere direttamente trasmesse all'Ufficio Operativo di Alessandria all'indirizzo PEC: ufficio-al@cert.agenziapo.it).

tecnicoato5asti@legalmail.it

Da:telecomitalia@pec.telecomitalia.itInviato:giovedì 7 novembre 2024 12:38A:tecnicoato5asti@legalmail.it

Oggetto: RISPTIM Re: POSTA CERTIFICATA: 709 Invio nota prot. 959 del 26/04/2024

Buongiorno,

Desideriamo informarla che, in considerazione dell'oggetto della presente comunicazione, essa deve essere indirizzata alla società FiberCop S.p.A., in virtù del conferimento da parte di TIM in favore della società FiberCop S.p.A. del ramo d'azienda costituito da talune attività e rapporti relativi alla rete primaria in fibra e rame (comprese le relative infrastrutture) e dalla partecipazione pari al 100% nel capitale sociale di Telenergia S.r.l.

Cordiali saluti, TIM S.p.A.

Il 26/06/2024 13:02, Per conto di: tecnicoato5asti@legalmail.it ha scritto:

Messaggio di posta certificata

Il giorno 26/06/2024 alle ore 13:02:40 (+0200) il messaggio "709 Invio nota prot. 959 del 26/04/2024" è stato inviato da "tecnicoato5asti@legalmail.it" indirizzato a:

ufficio-al@cert.agenziapo.it

territorio-ambiente@cert.regione.piemonte.it

acquedottovaltiglione@legalmail.it

eneldistribuzione@pec.enel.it

stefano.debortoli@pec.epap.it

anas.piemonte@postacert.stradeanas.it

tecnico.regionale.al at@cert.regione.piemonte.it

telecomitalia@pec.telecomitalia.it

e-distribuzione@pec.e-distribuzione.it

comune.azzano.at@cert.legalmail.it

dip.sudest@pec.arpa.piemonte.it

lavorinocc@pec.snamretegas.it

giancarlo.morra@ingpec.eu

sabap-al@pec.cultura.gov.it

aoa.no.aol.piemonte@pec.telecomitalia.it

protocollo@pec.asl.at.it

distrettonocc@pec.snamretegas.it

gabinettopresidenza-giunta@cert.regione.piemonte.it

provincia.asti@cert.provincia.asti.it

protocollo.comuneasti@pec.it

info@erredbstudio.com

italo.colombo@regione.piemonte.it

Da: Acquedotto Valtiglione

A: tecnicoato5asti@legalmail.it; "ATO PEC"

Cc: Giuseppe Giuliano; Acquedotto Valtiglione; PEC PROG. GIANCARLO MORRA

Oggetto: R: 709 AZZANO - nota prot. 1453 - TRASMISSIONE VPIA per CdS

Data: giovedì 14 novembre 2024 08:00:18

Allegati: lostudio.arch2000@qmail.com ti ha inviato VPIA Azzano d"Asti tramite WeT... (389 KB).msq

Relazione archeologica Azzano d"Asti signed.pdf

Buongiorno

in riferimento alla nota della Soprintendenza archeologica belle arti e paesaggio per le Province di Alessandria Asti e Cuneo ns. prot.ATO5 0001244 del 14/08/2024 (in Allegato) si trasmette relazione di verifica preventiva di interesse archeologico (VPIA), ex art. 41 e all. I,8, art. 1, c. 2 del DLgs. 36/2023, firmata dalla Dott.ssa Denise Fellline dello Lo Studio Srl per le valutazioni di competenza SOPRINTENDENZA ARCHEOLOGIA BELLE ARTI E PAESAGGIO PER LE PROVINCE DI ALESSANDRIA ASTI E CUNEO.

In allegato la sola relazione descrittiva per scaricare i documenti integrali della VPIA utilizzare il seguente

Link per il download

https://wetransfer.com/downloads/76e4ac17dfb9e7191bef5397188d58d620241113161621/6dade159a 967c018b8a0617fa7eb5ebb20241113161636/c27dc2?t exp=1731773781&t lsid=71806584-2424-486f-ac75-7c3ea53821a5&t network=email&t s=download link&t ts=1731514596

Cordiali Saluti Picco Geom Paolo

Da: tecnicoato5asti@legalmail.it < tecnicoato5asti@legalmail.it >

Inviato: martedì 8 ottobre 2024 15:26

A: PEC AT 56 Comune di Azzano d'Asti <comune.azzano.at@cert.legalmail.it>; silvia.visconti@agenziapo.it; AIPO Ufficio di Alessandria Dott.Luigi Vattimo <luigi.vattimo@agenziapo.it>; ANAS Compartimento di Torino

<anas.piemonte@postacert.stradeanas.it>; ASL 19 ASTI BERRUTI RENZA <rberruti@asl.at.it>;
GAS SNAM CENTRO TORTONA <centrotortona@snamretegas.it>; GAS SNAM CENTRO TORTONA
<distrettonocc@pec.snamretegas.it>; GAS SNAM lavorinocc <lavorinocc@pec.snamretegas.it>;
info@erredbstudio.com; info@erredbstudio.com; PEC AIPO Ufficio di Alessandria <ufficio-al@cert.agenziapo.it>; PEC ARPA Dipartimento Territoriale di Alessandria e Asti (Piemonte Sud Est) <dip.sudest@pec.arpa.piemonte.it>; PEC ASL 19 ASTI protocollo@pec.asl.at.it>; PEC AT 55
Comune di Asti protocollo.comuneasti@pec.it>; PEC ENEL Distribuzione <e-distribuzione@pec.e-distribuzione.it>; eneldistribuzione@pec.enel.it; PEC PROG. GIANCARLO
MORRA <giancarlo.morra@ingpec.eu>; PEC PROVINCIA DI ASTI

giunta@cert.regione.piemonte.it>; PEC REGIONE PIEMONTE DIREZIONE REGIONALE A16000 Ambiente, Governo e Tutela del territorio <territorio-ambiente@cert.regione.piemonte.it>; PEC REGIONE PIEMONTE DIREZIONE REGIONALE A1814A - DECENTRATO OO. PP. E DIFESA ASSETTO IDROGEOLOGICO - A1814A - TECNICO REGIONALE - ALESSANDRIA E ASTI

<tecnico.regionale.al_at@cert.regione.piemonte.it>; PEC SOPRINTENDENZA ARCHEOLOGIA
BELLE ARTI E PAESAGGIO PER LE PROVINCE DI ALESSANDRIA ASTI E CUNEO <sabapal@pec.cultura.gov.it>; PEC VALTIGLIONE <acquedottovaltiglione@legalmail.it>; PROGETTISTI
ERREDB studio Geologi Associati STEFANO DEBORTOLI <stefano.debortoli@pec.epap.it>;

PROGETTISTI GIANCARLO MORRA <gmorra@libero.it>; PROVINCIA DI ASTI SERVIZIO VIABILITA' GRAZIANO ENRICO <graziano@provincia.asti.it>; PROVINCIA DI ASTI SERVIZIO VIABILITA' MEDA <emeda@provincia.asti.it>; REGIONE PIEMONTE DIREZIONE REGIONALE A1814A - TECNICO REGIONALE - ALESSANDRIA E ASTI ITALO COLOMBO <italo.colombo@regione.piemonte.it>; REGIONE PIEMONTE DIREZIONE REGIONALE A1814A - TECNICO REGIONALE - ALESSANDRIA E ASTI Luca Di Martino <luca.dimartino@regione.piemonte.it>; REGIONE PIEMONTE DIREZIONE REGIONALE A1814A - TECNICO REGIONALE - ALESSANDRIA E ASTI Ricca Giuseppe <giuseppe.ricca@regione.piemonte.it>; s.domina@stradeanas.it; stefano.debortoli@erredbstudio.com; TELECOM PEC <aoa.no.aol.piemonte@pec.telecomitalia.it>; TELECOM PEC <assistenzascavi_pv@telecomitalia.it>; TELECOM PEC <telecomitalia@pec.telecomitalia.it>; p.picco@acquedottovaltiglione.it

Oggetto: 709 Invio nota prot. 1453 del 08/10/2024

tecnicoato5asti@legalmail.it

Da:anas.piemonte@postacert.stradeanas.itInviato:martedì 19 novembre 2024 13:14

A: tecnicoato5asti@legalmail.it; acquedottovaltiglione@legalmail.it;

giancarlo.morra@ingpec.eu

Oggetto: Protocollo nr: 1004007 - del 19/11/2024 - CDG - ANAS S.p.A. - Direzione Generale

riscontro Anas conf servizi acquedotto valtiglione azzano (fo)

Allegati: CDG.REGISTRO UFFICIALE.2024.1004007.pdf; as.CDG.REGISTRO UFFICIALE E

.0572240.02-07-2024.pdf; as.CDG.REGISTRO UFFICIALE(U).0618240.15-07-2024.pdf;

as.CDG.REGISTRO UFFICIALE E .0863654.08-10-2024.pdf; Segnatura.xml

La seguente email è generata in modo automatico dal sistema di protocollazione in uso presso la struttura territoriale Piemonte - Anas S.p.A Invio di documento protocollato

Codice AOO: CDG

Descrizione AOO: ANAS S.p.A. - Direzione Generale

Registro: REGISTRO UFFICIALE

Progressivo: 1004007

Data protocollo: 19/11/2024

Oggetto: Protocollo nr: 1004007 - del 19/11/2024 - CDG - ANAS S.p.A. - Direzione Generale riscontro

Anas conf servizi acquedotto valtiglione azzano (fo)



AAG/SP

Rif. nota "Ente di governo dell'Ambito 5" prot. 1453 dell'8.10.2024 Rif. Ns. Prot. n. E.863654.08-10-2024

PEC

Spett. ENTE DI GOVERNO DELL'AMBITO N. 5

ASTIGIANO MONFERRATO

Pec: <u>tecnicoato5asti@legalmail.it</u>

e p.c. Ditta proponente ACQUEDOTTO VALTIGLIONE SPA

acquedottovaltiglione@legalmail.it

e p.c. progettista Ing. Giancarlo MORRA

giancarlo.morra@ingpec.eu

e p.c. AREA GESTIONE RETE

SEDE

Oggetto:

progetto definito << Realizzazione di nuova condotta idropotabile verso il Comune di Azzano e propedeutica per prosecuzione verso i Comuni di Rocchetta Tanaro e Cerro

Tanaro >>

Ente proponente: Acquedotto Valtiglione S.p.A.

In relazione alla nota di codesto Ente dell'8.10.2024, appare opportuno precisare che – per quanto attiene alle specifiche possibili 'interferenze' dell'opera in oggetto con la viabilità statale gestita dalla scrivente Società – risulta già in corso un'autonoma interlocuzione tra questa Struttura Territoriale Anas e il progettista dell'opera.

Si allega la relativa documentazione e si porgono, con l'occasione, distinti saluti.

IL RESPONSABILE
AREA AMMINISTRATIVA/GESTIONALE
Avv. Ermanno LIUZZO

FORNARO

Struttura Territoriale Piemonte e Valle d'Aosta Corso G. Matteotti, 8 - 10121 Torino T [+39] 011 573911 - F [+39] 011 5162982 Pec anas.piemonte@postacert.stradeanas.it - www.stradeanas.it

Anas S.p.A. - Gruppo Ferrovie dello Stato Italiane
Società con socio unico soggetta all'attività di direzione e coordinamento di Rete Ferroviaria Italiana S.p.A.
e concessionaria ai sensi del D.L. 138/2002 (convertito con L. 178/2002)
Sede Legale: Via Monzambano, 10 - 00185 Roma T [+39] 06 44461 - F [+39] 06 4456224
Pec anas@postacert.stradeanas.it
Cap. Soc. Euro 2.269.892.000,00 Iscr. R.E.A. 1024951 P.IVA 02133681003 C.F. 80208450587





AAG/SP

Rif. Vs. istanza del 02.07.2024 Rif. Ns. Prot. n. 572240 del 02.07.2024

PEC Spett. Dott. Ing. Morra Giancarlo

Pec: giancarlo.morra@ingpec.eu

PEC E.P.C ACQUEDOTTO VALTIGLIONE

Pec: acquedottovaltiglione@legalmail.it

E.P.C. AREA GESTIONE RETE

SEDE

Oggetto: LAVORI DI INTERCONNESSIONE TRA CCAM, ASP, ACQUEDOTTO VALTIGLIONE E I COMUNI DI AZZANO, ROCCA D'ARAZZO, ROCCHETTA TANARO E CERRO.

Si riscontra la Vs. nota datata 1/7/2024, prot. Anas di ingresso E.0572240.02-07-2024. In proposito, nel prendere atto che nelle modalità realizzative del progettato intervento, secondo quanto dichiarato, "non viene in alcun modo interessata la sede stradale, ma che il passaggio avviene attraverso un cunicolo esistente, che non vengono in alcun modo interessate le parte strutturali del cunicolo e che la condotta verrà posta nella parte mediana del cunicolo stesso", si ritiene possa essere sufficiente la presentazione ad Anas di una semplice istanza per 'attività varie' (seguendo, così come già indicatovi dalla ns. nota U.0191524 del 14-03-2023, le istruzioni presenti su www.stradeanas.it > servizi > licenze e concessioni > modulistica).

Si rammenta, infatti, che ai sensi dell'art. 21 Codice della Strada qualsiasi lavorazione o cantiere in fascia di rispetto – e, a maggior ragione, al disotto di un'infrastruttura viaria in sopraelevazione – richiede un'autorizzazione da parte dell'Ente proprietario della strada.

Resta inteso, naturalmente, che in sede di rilascio dell'autorizzazione suddetta i tecnici Anas potranno impartire specifiche prescrizioni o accorgimenti a tutela del patrimonio stradale statale.

La presente non costituisce avvio del procedimento.

IL RESPONSABILE
AREA AMMINISTRATIVA/GESTIONALE
Aw. Ermanno LIUZZO

V. Altare - D. Fornaro

Struttura Territoriale Piemonte e Valle d'Aosta Corso G. Matteotti, 8 - 10121 Torino T [+39] 011 573911 - F [+39] 011 5162982 Pec anas.piemonte@postacert.stradeanas.it - www.stradeanas.it

Anas S.p.A. - Gruppo Ferrovie dello Stato Italiane
Società con socio unico soggetta all'attività di direzione e coordinamento di Rete Ferroviaria Italiana S.p.A.
e concessionaria ai sensi del D.L. 138/2002 (convertito con L. 178/2002)
Sede Legale: Via Monzambano, 10 - 00185 Roma T [+39] 06 44461 - F [+39] 06 4456224
Pec anas@postacert.stradeanas.it
Cap. Soc. Euro 2.269.892.000,00 Iscr. R.E.A. 1024951 P.IVA 02133681003 C.F. 80208450587







ENTE DI GOVERNO DELL'AMBITO N.5 ASTIGIANO MONFERRATO

Sede c/o Provincia di Asti - Uffici in Via Antica Zecca n°3 - 14100 ASTI Tel. 0141/236292 e 0141/236293 E-mail <u>infoato5asti@legalmail.it;</u> tecnicoato5asti@legalmail.it; www.ato5astigiano.it

Prot. n. 1627 del 22/11/2024

Anas Piemonte;

Acquedotto Valtiglione Spa;

Ing. Morra G.Carlo;

OGGETTO: Conferenza dei Servizi ai sensi della Legge n. 241 del 07.08.1990 e s.m.i.. finalizzata all'approvazione del progetto definito: "Realizzazione di nuova condotta idropotabile verso il Comune di Azzano e propedeutica per prosecuzione verso i Comuni di Rocchetta Tanaro e Cerro Tanaro. lotto 1". Ente Proponente Acquedotto Valtiglione S.p.A..

Si fa riferimento ai lavori della Conferenza dei Servizi in oggetto, convocata con nota dell'Egato 5 ns. prot. n. n. 891 del 11/06/2024 ricordando che:

L'Ente d'ambito provvede alla convocazione di apposita Conferenza dei Servizi finalizzata alla raccolta degli assensi e/o autorizzazioni di altre amministrazioni o soggetti interessati, così come previsto dall'art. 158bis del d.lgs. 152/06 e smi, inserito dalla L.164/2014.

L'art. 14 bis, comma 2-ter, I. 241/90 evidenzia che alla conferenza possono partecipare i concessionari e i gestori di pubblici servizi, nel caso in cui il procedimento amministrativo o il progetto dedotto in conferenza implichi loro adempimenti ovvero abbia effetto diretto o indiretto sulla loro attività. Agli stessi è inviata comunicazione della convocazione. Anche l'art. 1 del d. lgs n. 127 del 30 giugno 2016 (G.U. 162 del 13-7-2016) "Norme per il riordino della disciplina in materia di conferenza di servizi....", nel modificare l'art. 14, co. 2 della l. 241/90, conferma la partecipazione dei gestori di beni o servizi pubblici.

In merito alle tempistiche di convocazione gli Uffici Ato5 operano in adempimento a quanto indicato dalla Legge n. 241 del 07.08.1990 e s.m.i.

Ai sensi della I. 241/1990, art. 14-quater, comma 1, la determinazione motivata di conclusione della conferenza, adottata dall'amministrazione procedente all'esito della stessa, sostituisce a ogni effetto tutti gli atti di assenso, comunque denominati, di competenza delle amministrazioni e dei gestori di beni o servizi pubblici interessati.

Il comma 3 dello stesso articolo prevede che in caso di approvazione unanime, la determinazione di cui al comma 1 è immediatamente efficace. Invece, in caso di approvazione sulla base delle posizioni prevalenti, l'efficacia della determinazione è sospesa ove siano stati espressi dissensi qualificati ai sensi dell'articolo 14-quinquies e per il periodo utile all'esperimento dei rimedi ivi previsti.

In relazione alla vs comunicazione Anas (allegata alla presente per comodità di ricerca) questi Uffici accolgono favorevolmente le interlocuzioni richiamate tra il professionista incaricato da Acquedotto Valtiglione S.p.A. e gli Uffici preposti di Anas, volti a descrivere nel dettaglio quanto si intende realizzare e valutare quindi le possibili interferenze dei lavori con le infrastrutture gestite da Anas.

Occorre però, ricondurre tali risultanze all'interno del procedimento amministrativo volto all'approvazione dell'intervento in capo a questi Uffici.

A tal fine, ricordando le tempistiche indicate nella ns. nota di Convocazione della CdS Prot. n. 1600 del 14/11/2024 (...si chiede agli Enti di valutare la nuova documentazione a disposizione e presentare i propri pareri/nulla osta autorizzazioni ecc.. a questi Uffici entro e non oltre il 27/11/2024.), si chiede:

- ad Acquedotto Valtiglione di trasmettere copia di quanto richiesto da Anas nel mese di Luglio 2024 (vedasi nota Anas allegata) o altra documentazione/corrispondenza avuta con gli Uffici Anas che sia utile ricondurre agli atti della CdS in corso;
- ad Anas di evidenziare eventuali ulteriori elementi/indicazioni all'interno dei lavori della CdS:

Si rimane a disposizione per ulteriori chiarimenti.

Distinti Saluti.

tecnicoato5asti@legalmail.it

Da:anas.piemonte@postacert.stradeanas.itInviato:giovedì 28 novembre 2024 13:54A:tecnicoato5asti@legalmail.it

Oggetto: Protocollo nr: 1037444 - del 28/11/2024 - CDG - ANAS S.p.A. - Direzione Generale

Dir agr - Pratica T4YJKLUTR - AMBITO 5

Allegati: CDG.REGISTRO UFFICIALE.2024.1037444.pdf; Segnatura.xml

La seguente email è generata in modo automatico dal sistema di protocollazione in uso presso la struttura territoriale Piemonte - Anas S.p.A

Invio di documento protocollato

Codice AOO: CDG

Descrizione AOO: ANAS S.p.A. - Direzione Generale

Registro: REGISTRO UFFICIALE

Progressivo: 1037444

Data protocollo: 28/11/2024

Oggetto: Protocollo nr: 1037444 - del 28/11/2024 - CDG - ANAS S.p.A. - Direzione Generale Dir agr -

Pratica T4YJKLUTR - AMBITO 5



ST Piemonte e Valle d'Aosta AGR Torino CME Nucleo A

All'ENTE DI GOVERNO DELL'AMBITO N.5
ASTIGIANO MONFERRATO
Sede c/o Provincia di Asti
Uffici in Via Antica Zecca n°3 - 14100 ASTI
Pec: tecnicoato5asti@legalmail.it

Oggetto: "Realizzazione di nuova condotta idropotabile verso il Comune di Azzano e propedeutica per prosecuzione verso i Comuni di Rocchetta Tanaro e CerroTanaro. lotto 1". Ente Proponente Acquedotto ValtiglioneS.p.A..

-Richiesta integrazione tecnica-

In riscontro alla vostra nota con prot n. 1600 del 14/11/2024, ed esaminata la documentazione presentata, si comunica che al fine della redazione del parere/nullo osta di competenza, per le opere in oggetto è necessaria trasmettere la seguente documentazione tecnica integrativa:

 Sezioni architettonica longitudinale e trasversale quotate in scala adeguata al km 2+490 della SS 231 in cui si evidenzi l'opera stradale interessa dell'interferenza e le nuove opere da realizzare relative alla condotta idropotabile.

Si resta a disposizione per ulteriori chiarimenti.

Distinti Saluti

Il Responsabile Area Gestione Rete Torino Ing. Christian Calzolari

Struttura Territoriale Piemonte e Valle d'Aosta Area Gestione Rete Valle D'Aosta Via Grand Eyvia, 12 - 11100 Aosta T [+39] 0165 215311- F [+39] 0165 215331 Pec anas.aosta@postacert.stradeanas.it - www.stradeanas.it





ENTE DI GOVERNO DELL'AMBITO N.5 ASTIGIANO MONFERRATO

Sede c/o Provincia di Asti - Uffici in Via Antica Zecca n°3 - 14100 ASTI Tel. 0141/236292 e 0141/236293 E-mail <u>infoato5asti@legalmail.it;</u> tecnicoato5asti@legalmail.it; www.ato5astiqiano.it

Prot. n. 1657 del 28/11/2024

Anas Piemonte:

e p.c.

Acquedotto Valtiglione Spa;

Ing. Morra G.Carlo;

OGGETTO: Conferenza dei Servizi ai sensi della Legge n. 241 del 07.08.1990 e s.m.i.. finalizzata all'approvazione del progetto definito: "Realizzazione di nuova condotta idropotabile verso il Comune di Azzano e propedeutica per prosecuzione verso i Comuni di Rocchetta Tanaro e Cerro Tanaro. lotto 1". Ente Proponente Acquedotto Valtiglione S.p.A..

Si fa riferimento ai lavori della Conferenza dei Servizi in oggetto, convocata con nota dell'Egato 5 ns. prot. n. n. 891 del 11/06/2024.

Con ns. nota Prot. n. 1600 del 14/11/2024 alla Conferenza dei Servizi era stato chiesto di:

In relazione agli aspetti sopra riportati, si chiede agli Enti di valutare la nuova documentazione a disposizione e presentare i propri pareri/nulla osta autorizzazioni ecc.. a questi Uffici entro e non oltre il 27/11/2024.

In relazione alla vs comunicazione pervenutaci in data odierna (allegata alla presente per comodità di ricerca), questi Uffici evidenziano che risulta pervenuta successivamente al 27/11/2024.

Si ricostruiscono di seguito i lavori della CdS, con particolare riferimento agli aspetti relativi ad Anas, allegando le diverse note citate (comunque agli atti della CdS e scaricabili nello spazio web dedicato al progetto riportato nelle comunicazioni alla CdS).

Nella nota di convocazione della CdS (ns. prot. n. n. 891 del 11/06/2024) era stata data indicazione dei documenti progettuali messi a disposizione della CdS.. Oltre ai diversi elaborati progettuali presentati dal Gestore proponente il progetto, era stata data indicazione di un'apposita "cartella" ove erano stati presentati i documenti sotto riportati.

nella cartella Documentazione per ANAS

- · lettera con indicazioni progettista;
- Allegato 1 Relazione generale;
- Allegato 2 Documentazione fotografica
- TAV A Planimetria
- TAV B Particolari
- TAV C Rilievo plano altimetrico
- TAV D Profilo a-a

Successivamente con nota del 26/06/2024 gli Uffici Anas avevano richiesto documentazione integrativa di cui si riporta stralcio:

In riscontro alla richiesta di parere prot. 891 in data 11/06/24, relativo alla conferenza di servizi per la realizzazione dei lavori in oggetto, si comunica che al fine del rilascio del provvedimento autorizzativo è necessaria presentare la seguente documentazione integrativa:

- · Relazione tecnica relativa alle opere che interferiscono con la sede stradale;
- Planimetria in scala 1:2000 completa dell'indicazione dell'esatta Strada Statale interessata e relativa chilometrica dell'attraversamento.
- Pianta e sezione trasversale in scala 1:200 della condotta idropotabile in corrispondenza dell'attraversamento della sede stradale.

La suddetta documentazione dovrà essere inoltrata alla Scrivente Struttura Territoriale Piemonte e Valle d'Aosta-U.O. Service & Patrimonio.

La presente richiesta integrativa era stata da questi Uffici trasmessa, alla CdS (con il resto delle richieste/comunicazioni pervenute) all'Allegato 5 della nota ns. prot. 959 del 26/06/2024.

Con nota ns. prot. n. 1172 del 26/07/2024 questi Uffici avevano inoltrato alla CdS la documentazione integrativa pervenuta dal Gestore proponente il progetto. In merito alla richiesta di integrazioni di Anas era stata fornita la seguente documentazione:

- PEC prot. 1158 del 24/07/2024 a risposta di quanto richiesto dagli Uffici ANAS. I documenti allegati alla PEC sono i seguenti:
 - o Nota Anas del 26/06/2024 (allegata anche alla CdS prot. Egato 5 n.956)
 - Nota Anas del 15/07/2024 (CDG. ST TO AAG Segg. Registro Ufficiale U.0618240 15-07-2024)
 - Lettera di accompagnamento;
 - Relazione Tecnica;
 - Documentazione fotografica;
 - Copia istanza presentata agli Uffici ANAS;
 - Lettera di accompagnamento con indicazione della strada interessata e della chilometrica:
 - Osservazioni su aree e Vincoli:
 - Planimetria in scala 1:2000 dell'intervento;
 - Particolari costruttivi:
 - Rilievo plani altimetrico;
 - Profilo longitudinale in prossimità dell'attraversamento.

Successivamente alla nota di luglio 2027 è pervenuta comunicazione di Anas del 19/11/2024 a cui questi Uffici hanno risposto con nota Prot. n. 1627 del 22/11/2024.

In base alla ricostruzione dei lavori della Conferenza dei Servizi, sopra esposti, si evince che:

- Anas ha presentato a giugno 2024, richiesta di integrazioni;
- Acquedotto Valtiglione a luglio 2024 fornisce le integrazioni richieste prontamente inoltratevi da questi Uffici;
- la richiesta di documentazione integrativa presentata da Anas in data odierna risulta essere agli atti della CdS da luglio 2024;

Questo Ente d'Ambito, ricordando l'importanza del progetto volto a trovare una soluzione a criticità idropotabile per diversi Comuni dell'astigiano, chiede a margine dei lavori della CdS in oggetto, la disponibilità dei vs. Uffici ad approfondire le tematiche poste in una video riunione da tenersi nei prossimi giorni.

A tal fine si chiede di ricevere, urgentemente, via mail i riferimenti da contattare per organizzare l'incontro.

Si rimane a disposizione per ulteriori chiarimenti.

Distinti Saluti.

Pagina 3 di 3



ENTE DI GOVERNO DELL'AMBITO N.5 ASTIGIANO MONFERRATO

Sede c/o Provincia di Asti - Uffici in Via Antica Zecca n°3 - 14100 ASTI Tel. 0141/236292 e 0141/236293 E-mail <u>infoato5asti@legalmail.it;</u> <u>tecnicoato5asti@legalmail.it;</u> www.ato5astigiano.it

Prot. n. 1780 del 20/12/2024

Anas Piemonte;

Acquedotto Valtiglione Spa;

Ing. Morra G.Carlo;

OGGETTO: Conferenza dei Servizi ai sensi della Legge n. 241 del 07.08.1990 e s.m.i.. finalizzata all'approvazione del progetto definito: "Realizzazione di nuova condotta idropotabile verso il Comune di Azzano e propedeutica per prosecuzione verso i Comuni di Rocchetta Tanaro e Cerro Tanaro. lotto 1". Ente Proponente Acquedotto Valtiglione S.p.A..

Con la presente si richiama la nostra nota prot. 1657 del 28/11/2024 a cui non è stato dato seguito.

Questi Uffici ribadendo l'importanza del progetto volto a trovare una soluzione a criticità idropotabile per diversi Comuni dell'astigiano, convoca, a margine dei lavori della CdS, in oggetto, una video **riunione il giorno 07 gennaio 2025 alle ore 10:00** al seguente link: Argomento: Realizzazione di nuova condotta idropotabile verso il Comune di Azzano e propedeutica per prosecuzione verso i Comuni di Rocchetta Tanaro e Cerro Tanaro. lotto 1 Ora: 7 gen 2025 10:00 AM Roma

Join Zoom Meeting

https://us06web.zoom.us/j/85072507372?pwd=7kjtVFZW6HonmaA2fPVrzv70hqvJUB.1

ID riunione: 850 7250 7372 Codice d'accesso: 610211

A seguito della quale seguirà formale approvazione del progetto da parte di questo Ente d'Ambito.

Distinti Saluti.

Pagina 1 di 1